

# Mini-chalets Lac Blue Sea, Québec


Par Marianne Labonté



Étudiantes en design d'intérieur

Marianne Labonté et Maélie Morrissette-Gosselin

CHALET : 420 P<sup>2</sup>

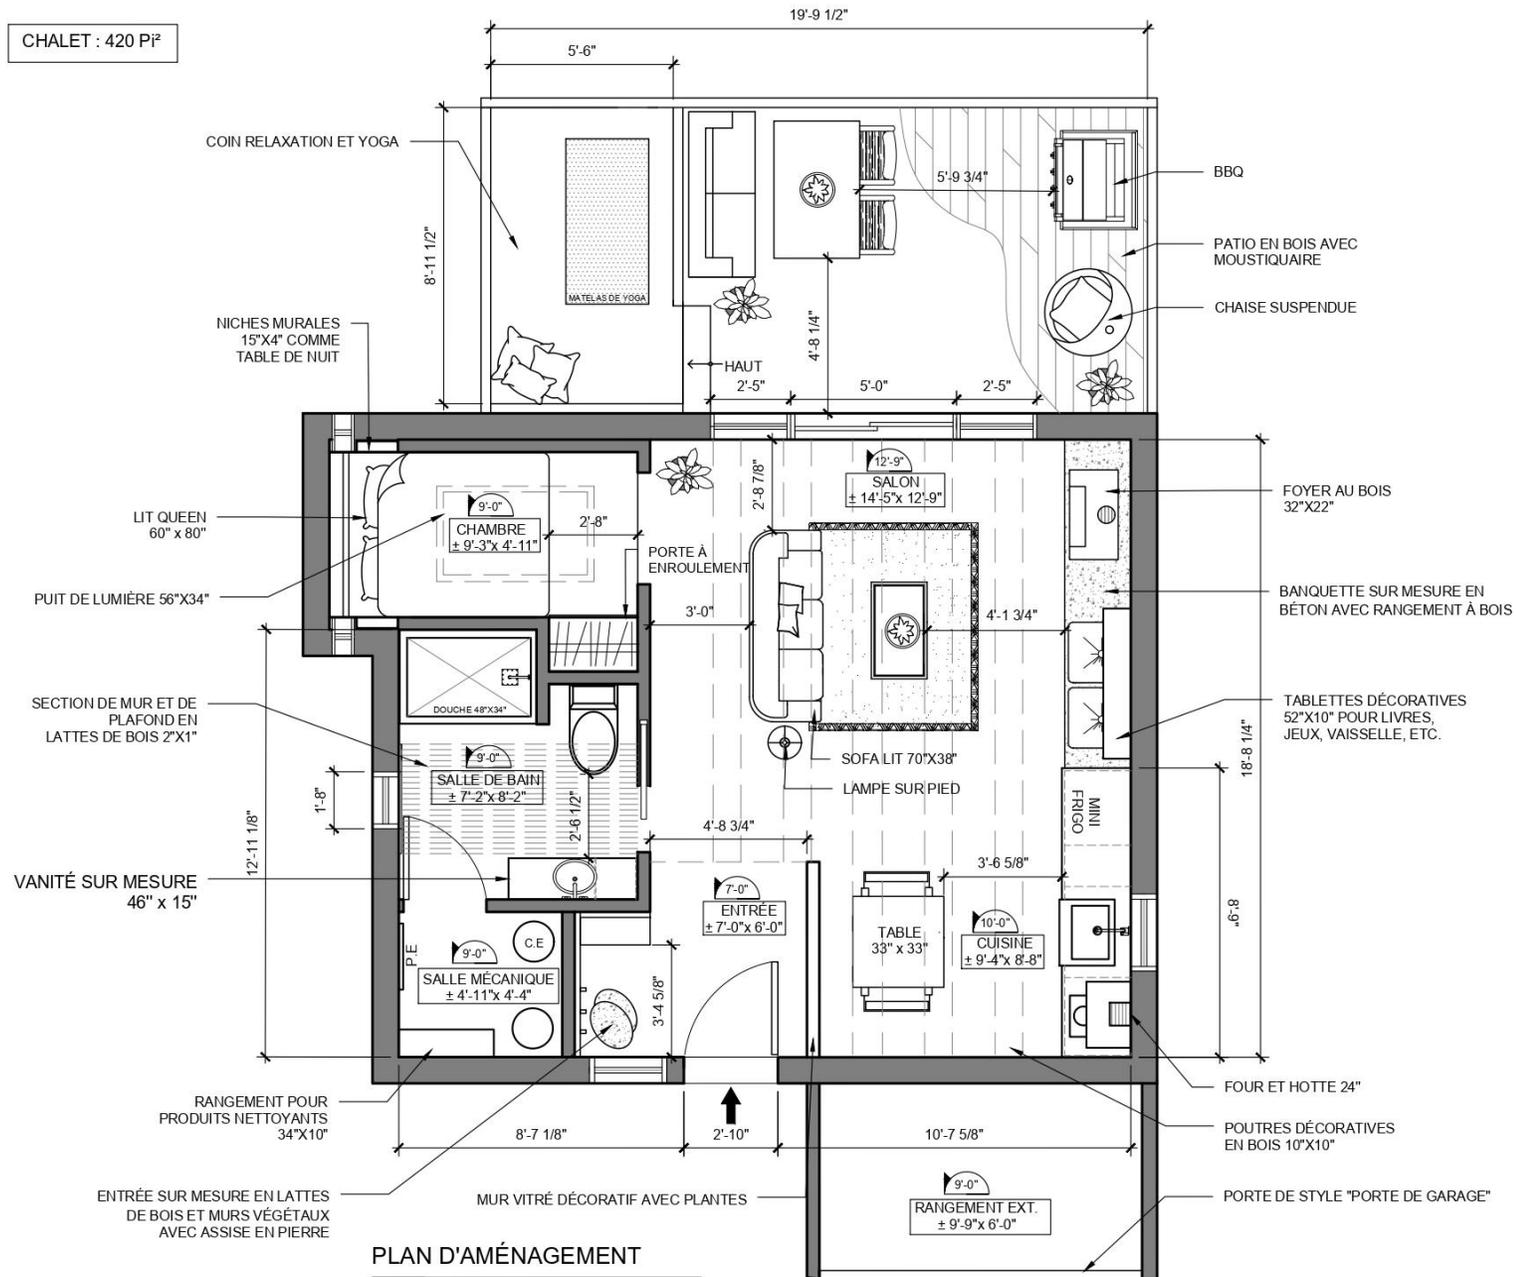

**LÉGENDE**

-  ENTRÉE PRINCIPALE
-  DIMENSION DE LA PIÈCE
-  BULLE DE NIVEAU

**NOTES POUR LES REVÊTEMENTS**

- SE RÉFÉRER AUX PERSPECTIVES 3D POUR PLUS DE DÉTAILS SUR LES CHOIX DE REVÊTEMENTS.

PROGRAMME ET CÉGEP  
 **DESIGN INTÉRIEUR**  
**CÉGEP DE L'OUTAOUAIS**

**TITRE DU PROJET**  
 PROPOSITION D'AMÉNAGEMENT DE  
 MINI-CHALET POUR MME. TURNBULL  
 1 CHEMIN DE L'ALPAGE, LAC BLUE SEA, QC.

**TITRE DU DESSIN**  
 PLAN D'AMÉNAGEMENT

**DESSINÉ PAR:**  
 MAÉLIE MORRISSETTE ET MARIANNE LABONTÉ

**ÉCHELLE:**  
 1/4" = 1'-0"

**PAGE:**  
 1/1

**DATE:**  
 8 AVRIL 2022

**PLAN D'AMÉNAGEMENT**  
 ÉCHELLE: 1/4" = 1'-0"

# Entrée



Mur végétal de mousses  
et de lichen



Effet clair-obscur



Bois de chêne



Mur noirs



# Salon et cuisine



Mur de pierres



Bois naturel



Plancher béton noir



Armoires en mélamine

# Cuisine



# Salle de bain - Vanité



Vasque pierre naturelle



Écorces de bois



Mur blanc



# Salle de bain - Douche



Céramique au mur et  
dans la douche



# Chambre



Bois noir en chevrons



Plywood bois pâle

# Galerie extérieure



Bois d'érable

# Galerie extérieure – Coin yoga

