



AMÉNAGEMENT CUISINE & SALLE DE BAIN
MARIE-HÉLÈNE SARRAZIN

Laurence Campbell

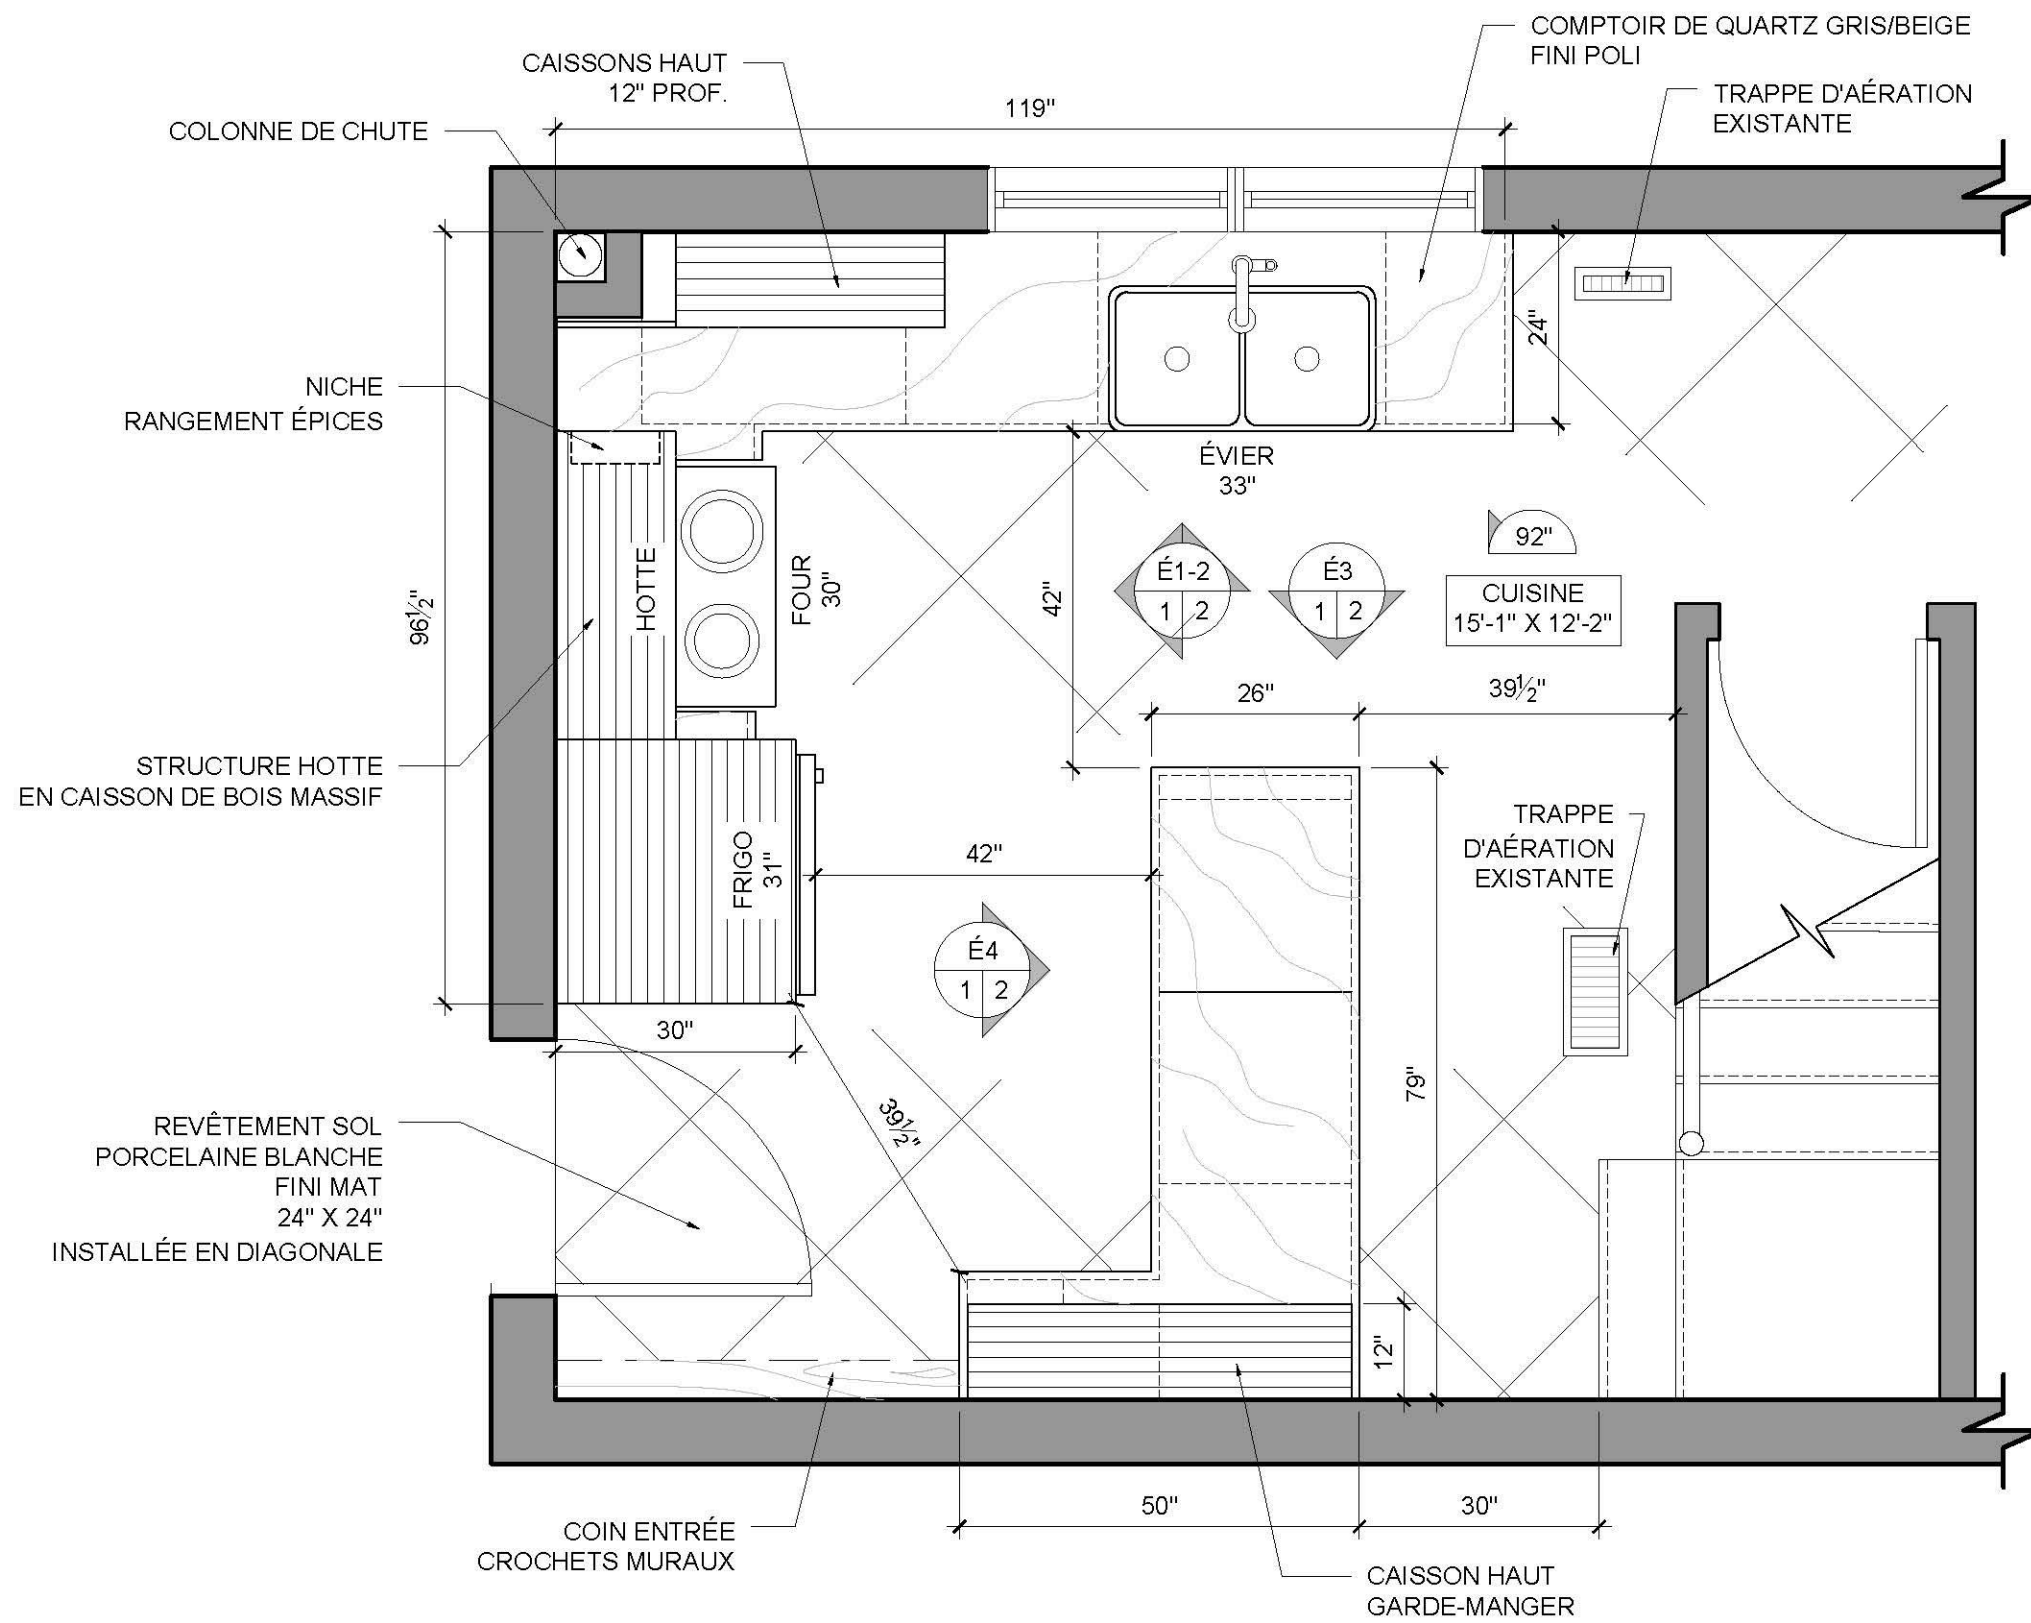


PLAN D'AMÉNAGEMENT CUISINE
 ÉCHELLE 1/2" = 1'-0"


PROGRAMME ET CÉGEP	
DESIGN D'INTÉRIEUR CÉGEP DE L'OUTAOUAIS	
TITRE DU PROJET AMÉNAGEMENT CUISINE & SDB SARRAZIN	
TITRE DU DESSIN PLAN AMÉNAGEMENT CUISINE	
DESSINÉ PAR LAURENCE CAMPBELL	
ÉCHELLE 1/2" = 1'-0"	PAGE
DATE 18-05-2022	1/4

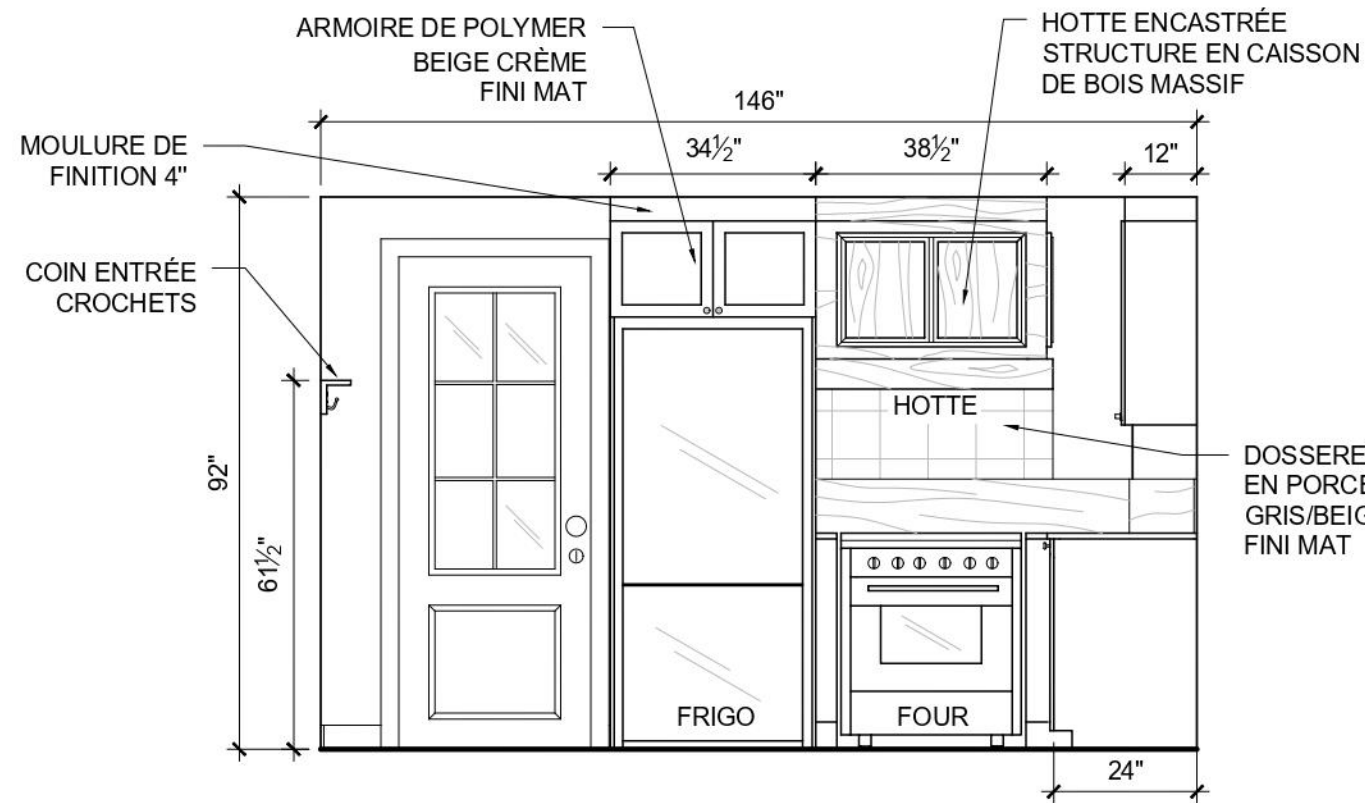


É1 ÉLÉVATION MUR HOTTE CUISINE
1 2 ÉCHELLE 3/8" = 1'-0"

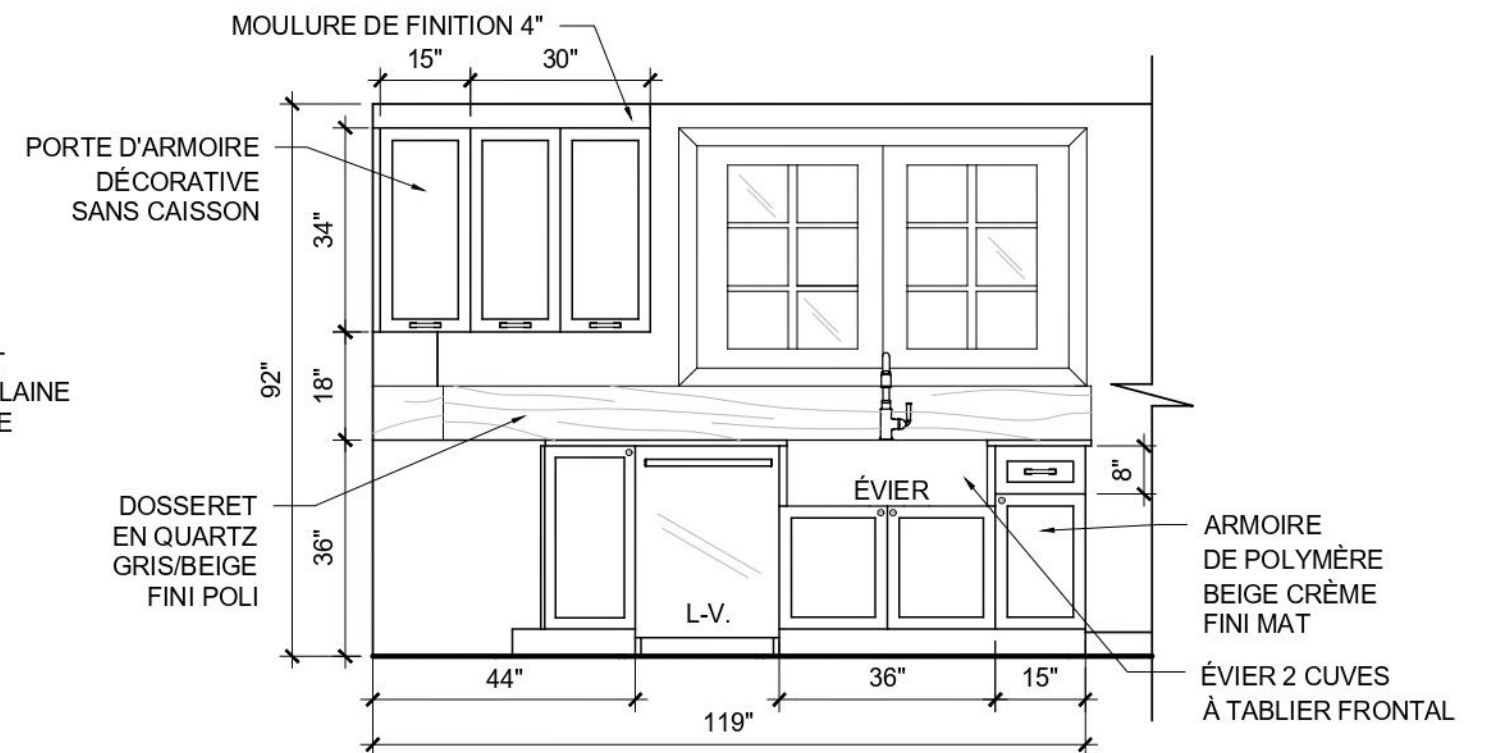

É2 ÉLÉVATION MUR ÉVIER CUISINE
1 2 ÉCHELLE 3/8" = 1'-0"

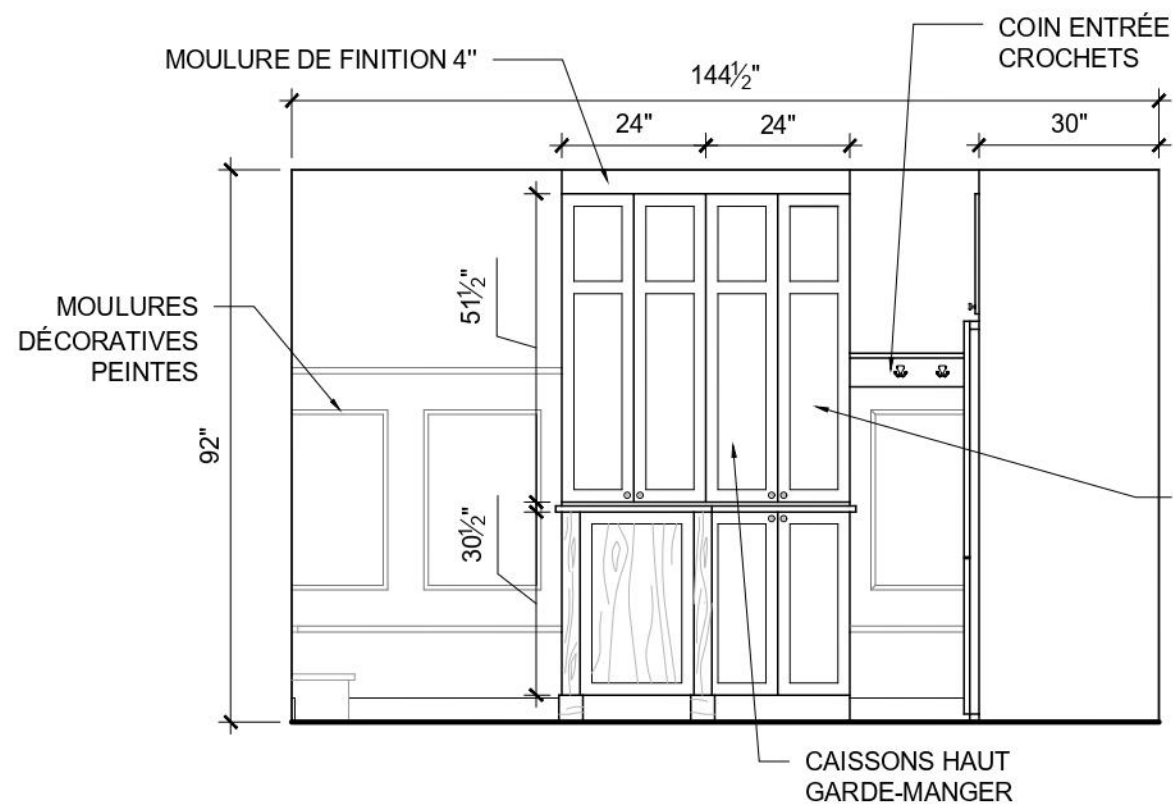

É3 ÉLÉVATION MUR ÎLOT/RANGEMENT CUISINE
1 2 ÉCHELLE 3/8" = 1'-0"

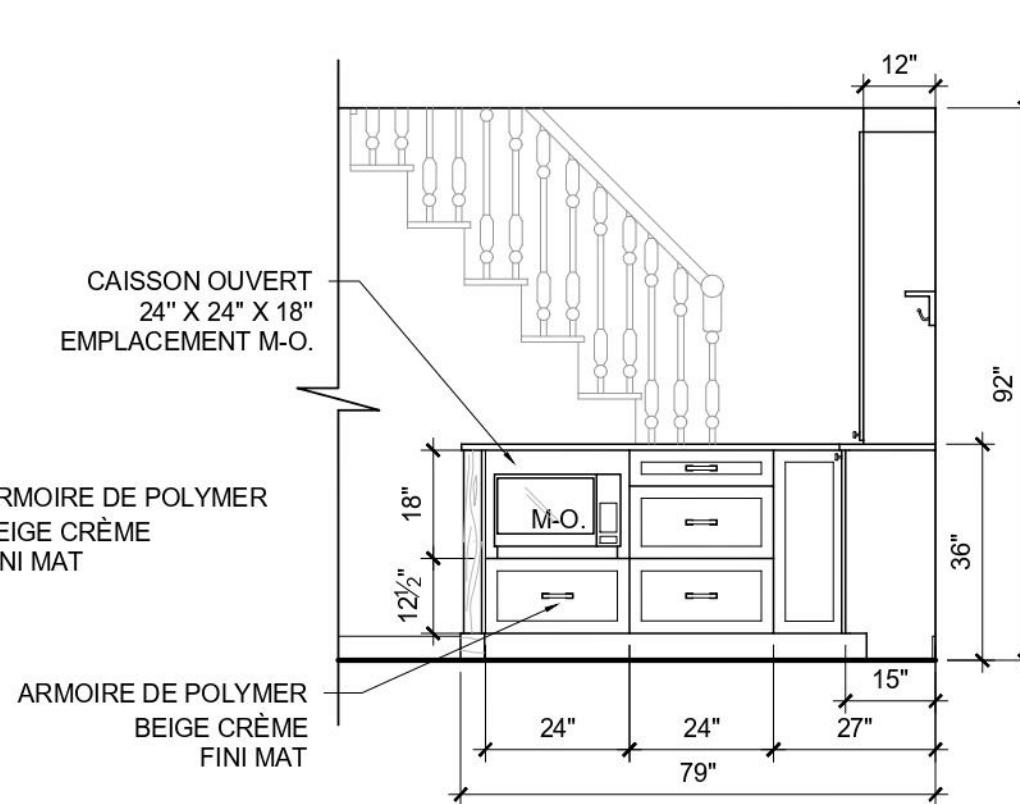

É4 ÉLÉVATION MUR ÉVIER CUISINE
1 2 ÉCHELLE 3/8" = 1'-0"

PROGRAMME ET CÉGEP	
DESIGN D'INTÉRIEUR CÉGEP DE L'OUTAOUAIS	
TITRE DU PROJET AMÉNAGEMENT CUISINE & SDB M-H. SARRAZIN	
TITRE DU DESSIN ÉLÉVATIONS CUISINE	
DESSINÉ PAR LAURENCE CAMPBELL	
ÉCHELLE 3/8" = 1'-0"	PAGE
DATE 18-05-2022	3/4

OPTION N° 1 CUISINE



PERSPECTIVE D'ENSEMBLE

OPTION N° 1 CUISINE



PERSPECTIVE D'ENSEMBLE

OPTION N° 1 CUISINE



PERSPECTIVE ÎLOT

OPTION N° 2 CUISINE



PERSPECTIVE D'ENSEMBLE

OPTION N° 2 CUISINE



PERSPECTIVE D'ENSEMBLE

OPTION N° 2 CUISINE




PERSPECTIVE ÎLOT

MATÉRIAUX ET ACCESSOIRES - CUISINE



INSPIRATION COULEUR
ARMOIRES EN POLYMÈRE

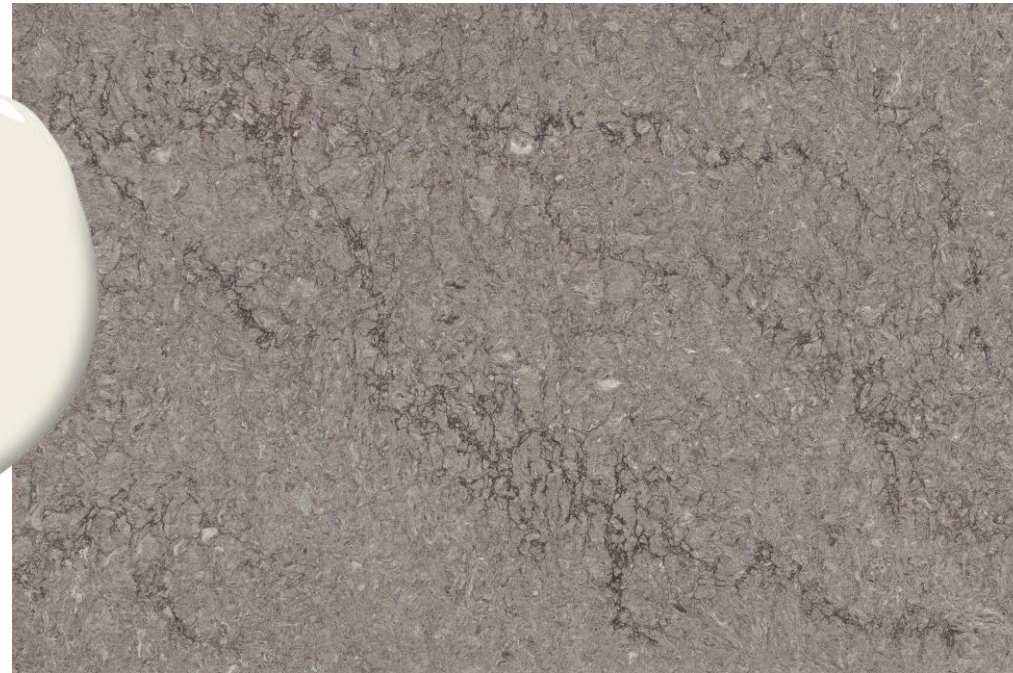

COMPTOIR DE QUARTZ
CAESARSTONE
6313 TURBINE GREY
FINI POLI



POIGNÉE D'ARMOIRE
RICHELIEU
BP8675128158
OR BROSSÉ



POIGNÉE D'ARMOIRE
RICHELIEU
BP885535158
OR BROSSÉ



REVÊTEMENT SOL
LA TUILERIE
WATERFALL
IVORY
24" X 24"



LUMINAIRE SUSPENDU
TANGUAY
CAFÉ - MOYEN
782500

PEINTURE MURALE
BENJAMI MOORE
SOUPIRS DE BÉBÉ
OC-121

ROBINET
BLANCO
EMPRESSA
OR SATINÉ




REVÊTEMENT SOL
PLANCHER LAUZON
SERENITY - CHÊNE BLANC



REVÊTEMENT SOL BOIS FRANC
OPTION N° 2



DOSSERET
LA TUILERIE
900
MAIOLICA BIANCO
8" X 8"

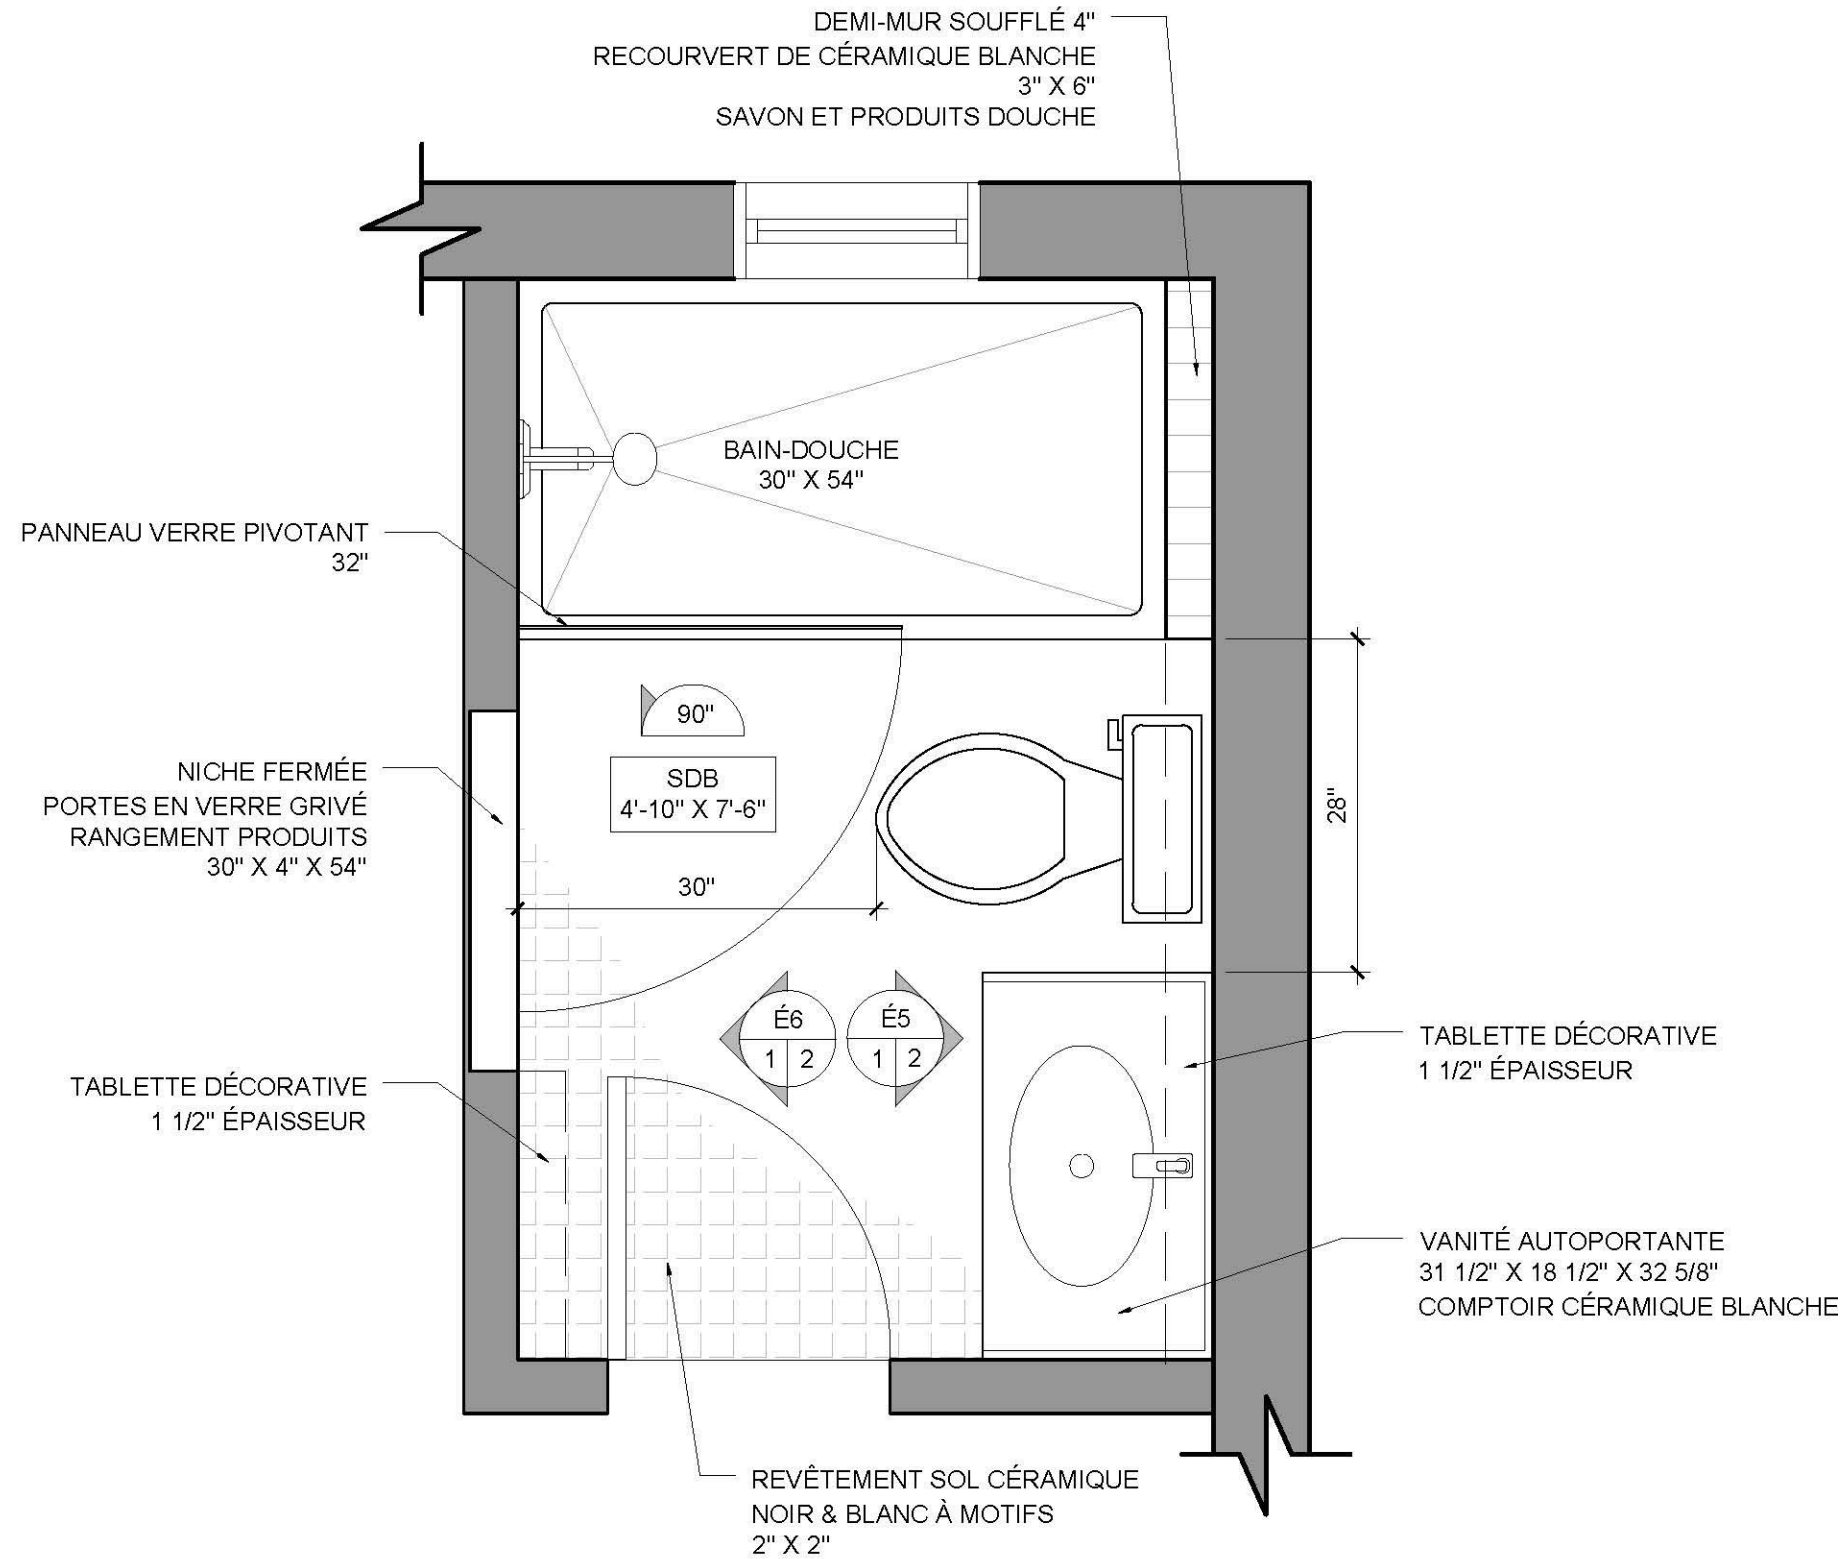

PLAN D'AMÉNAGEMENT SDB

ÉCHELLE 3/4" = 1'-0"

PROGRAMME ET CÉGEP

DESIGN D'INTÉRIEUR
CÉGEP DE L'OUTAOUAIS

TITRE DU PROJET
AMÉNAGEMENT CUISINE & SDB
SARRAZIN

TITRE DU DESSIN
PLAN AMÉNAGEMENT SDB


DESSINÉ PAR
LAURENCE CAMPBELL

ÉCHELLE
3/4" = 1'-0"


DATE
18-05-2022

PAGE

2/4

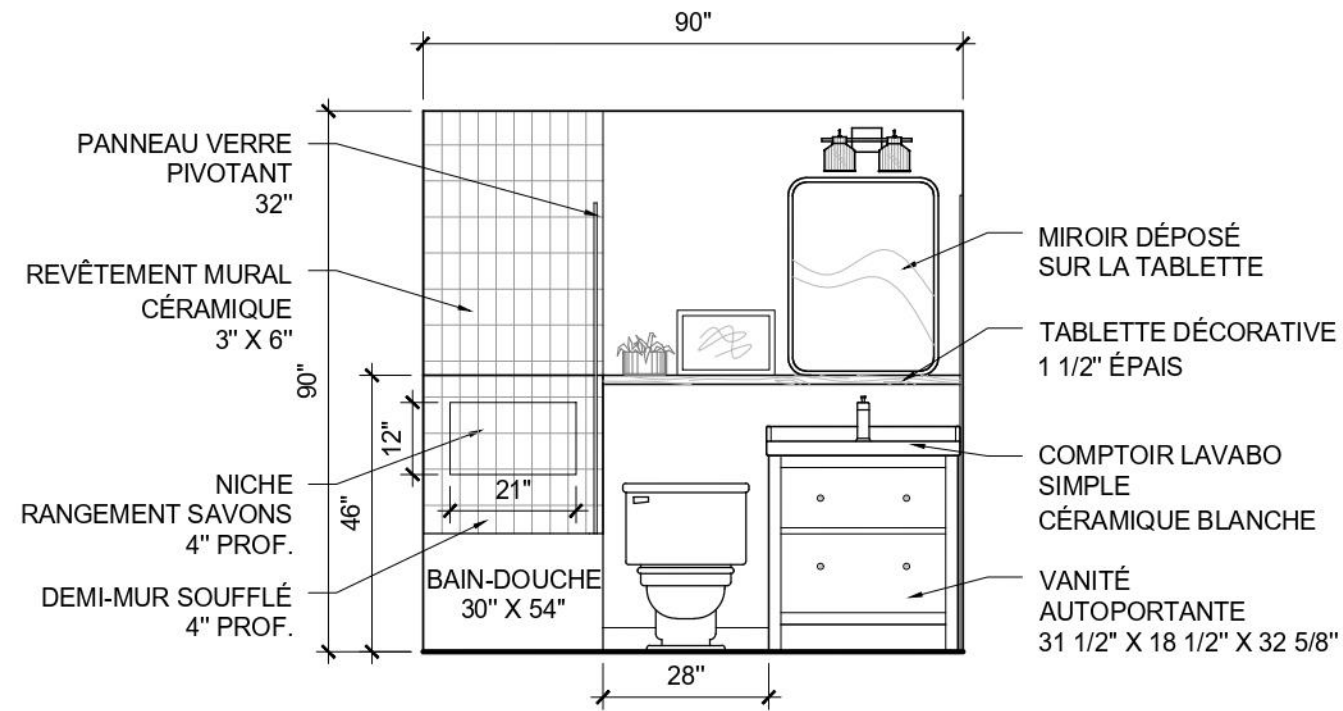

É5 ÉLÉVATION MUR VANITÉ SDB
1/3 ÉCHELLE 3/8" = 1'-0"

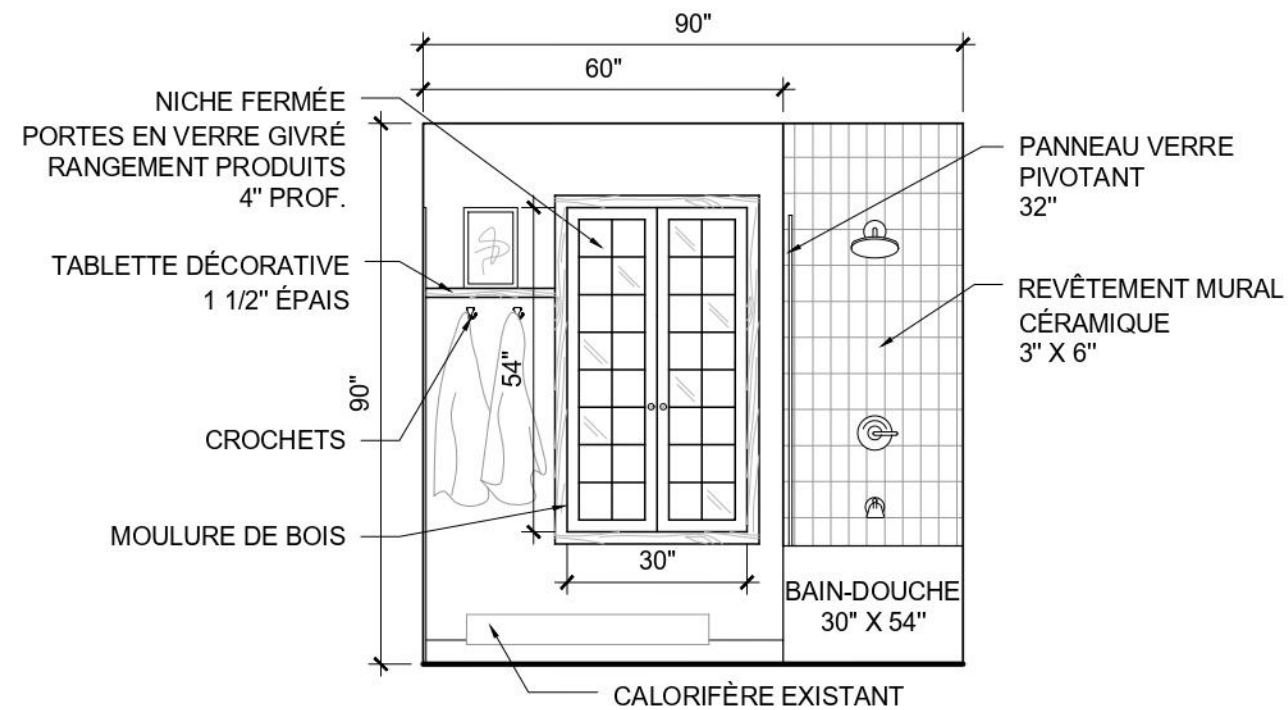

É6 ÉLÉVATION MUR NICHE SDB
1/3 ÉCHELLE 3/8" = 1'-0"

PROGRAMME ET CÉGEP DESIGN D'INTÉRIEUR CÉGEP DE L'OUTAOUAIS	
TITRE DU PROJET AMÉNAGEMENT CUISINE & SDB M-H. SARRAZIN	
TITRE DU DESSIN ÉLÉVATIONS SDB	
DESSINÉ PAR LAURENCE CAMPBELL	
ÉCHELLE 3/8" = 1'-0"	PAGE 4/4
DATE 18-05-2022	

SALLE DE BAIN



PERSPECTIVE VANITÉ



PERSPECTIVE RANGEMENT

MATÉRIAUX ET ACCESSOIRES – SALLE DE BAIN



LUMINAIRE MURAL
LUMINAIRE GALARNEAU
BENNINGTON Z-LITE
LAITON




PEINTURE MURALE
BENJAMI MOORE
SOUPIRS DE BÉBÉ
OC-121

ROBINET DE DOUCHE
MOEN
ALIGN
OR BROSSÉ



COMPTOIR LAVABO
IKEA
RÄTTVIKEN
BLANC

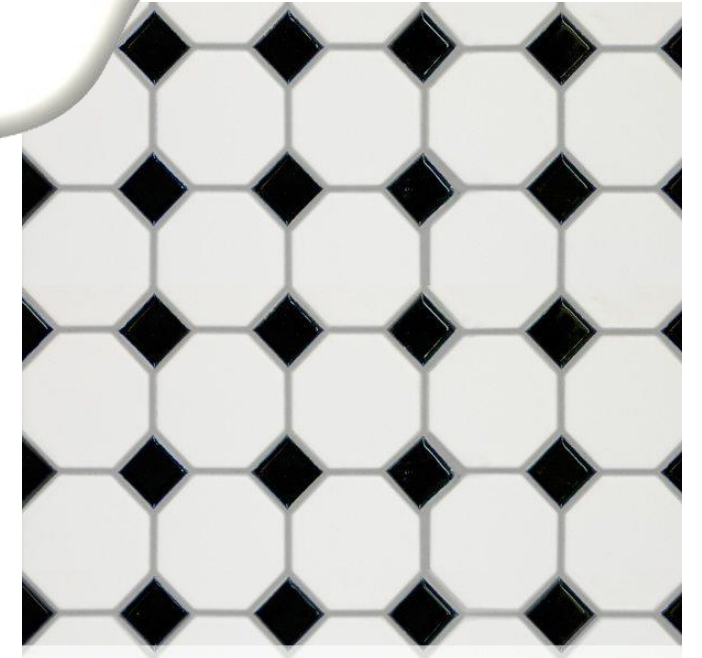

REVÊTEMENT DE SOL
LA TUILERIE
OCTOGONALE
NOIR ET BLANC
2" X 2"



REVÊTEMENT MURAL
CÉRAGRÈS
HOPS
BIANCO
3" X 6"



MEUBLE VANITÉ
IKEA
HEMNES
BLEU



ROBINET
LUKX
VICTORIA SPLASH
OR BROSSÉ

POIGNÉE D'ARMOIRE
RICHELIEU
2440125164
LAITON

