

MIROIR MURAL POUR FAVORISER LA LUMIÈRE NATURELLE

NICHE À LA TÊTE DE LIT 30"X12"

COIN LECTURE FAIT SUR MESURE

MUR SOUFFLÉ SOUS TÉLÉVISION ET COIN BUREAU

TABLETTES EN BOIS FIXÉES DU DESSUS PAR FIXATIONS À DÉTERMINER

PLAQUE DE CUISSON À INDUCTION AVEC HOTTE AU-DESSUS.

CAISSON MOINS PROFOND ET MUR SOUFFLÉ OU PASSE LE TUYAU

BANQUETTE SUR MESURE AVEC RANGEMENT SOUS LE BANC 60"X20" (VOIR IMAGE INSPIRATION)

NOTES AMÉNAGEMENT:
 1. LA HAUTEUR DES PÔLES DES GARDE-ROBES SERA AJUSTABLE AFIN DE LES RENDRE PLUS ACCESSIBLE À TOUS.

SPÉCIFICATIONS DES NOUVELLES PORTES:

- P1 PORTE ENCASTRÉE DIM.: 30"X80" QTÉ.: 1
- P2 PORTE BATTANTE DIM.: 36"X80" QTÉ.: 1
- P3 PORTE BATTANTE DIM.: 38"X80" QTÉ.: 1
- P4 PORTE BATTANTE DIM.: 32"X80" QTÉ.: 1
- P5 PORTE COULISSANTE DIM.: 32"X80" QTÉ.: 1
- P6 ENSEMBLE DE PORTES PLIANTES DIM.: 46"X80" QTÉ.: 1
- P7 PORTE BATTANTE DIM.: 24"X80" QTÉ.: 1

NOTES:
 1. VOIR AVEC CLIENTS POUR MODÈLE.

PLAN D'AMÉNAGEMENT
 ÉCHELLE : 3/8" = 1'-0"

PROGRAMME ET CEGEP:
 CÉGEP DE L'OUTAOUAIS DESIGN D'INTÉRIEUR

TITRE DU PORJET:
RÉNOVATION SOUS-SOL MME. THÉRIAULT

TITRE DU DESSIN:
PLAN AMÉNAGEMENT

DESSINÉ PAR:
JULIE RICHARD

ÉCHELLE: 3/8" = 1'-0"	PAGE: 1/3
DATE: 24/05/2022	

LÉGENDE:

	MURS DE FONDATION
	NOUVEAUX MURS À CONSTRUIRE
	POUTRE
	COLONNE
	CONDUITS DE PLOMBERIE
	RÉFÉRENCE AUX SPÉCIFICATIONS DES NOUVELLES PORTES
	RÉFÉRENCE AUX ÉLECTROS ET SANITAIRES.

NOTES GÉNÉRALES:

- AUCUNE MESURE NE DOIT ÊTRE RELEVÉE À L'ÉCHELLE DIRECTEMENT À PARTIR DE CE PLAN. SI DIMENSION MANQUANTE, DEMANDEZ AU DESIGNER.
- AVANT LE DÉBUT DES TRAVAUX, L'ENTREPRENEUR DEVRA VÉRIFIER TOUTS LES DESSINS, DÉTAILS, DIMENSIONS, SPÉCIFICATIONS, CONDITIONS DES LOCAUX OU DU CHANTIER ET RAPPORTER TOUTE ERREUR, OMISSIONS, DÉSACCORD ET/OU ANOMALIES AUX CLIENTS ET/OU AU DESIGNER AFIN DE CLARIFIER TOUTS LES DÉTAILS DU PROJET.
- TOUTS LES MATÉRIAUX DEVRONT ÊTRE NEUFS, DE QUALITÉ ET DE MARQUE PRESCRITE ET EXEMPTS DE DÉFAUTS POUVANT NUIRE À LEUR APPARENCE, RÉSISTANCE ET DURABILITÉ.
- L'ENTREPRENEUR EST RESPONSABLE DE L'EXÉCUTION DE TOUT TRAVAIL NON-NECESSAIREMENT DÉCRIT AUX PLANS MAIS IMPLICITEMENT NECESSAIRE À LA RÉALISATION DE CE PROJET SELON LES RÈGLES DE L'ART.
- TOUTS LES CODES ET NORMES EN VIGUEUR (CONSTRUCTION, PLOMBERIE ET ÉLECTRICITÉ) DOIVENT ÊTRE RESPECTÉS.

NOTES CONSTRUCTION

- PRÉVOIR ET POURVOIR TOUT PERCEMENT ET DÉCOUPAGE REQUIS POUR LES TRAVAUX ET RÉPARER TOUTE SURFACE ENDOMMAGÉE PAR L'EXÉCUTION DES TRAVAUX DU CONTRAT.
- CONSTRUIRE TOUTS LES MURS SELON LE STANDARD RÉSIDENTIEL DE L'INDUSTRIE SAUF INDICATION CONTRAIRE SUR LES PLANS. STANDARD: 4 1/2" (GYPSE 1/2, 2X4, GYPSE 1/2)
- POUR LES MURS DE LA SALLE DE BAIN, ACHETER ET INSTALLER DU GYPSE RÉSISTANT À L'HUMIDITÉ ET LA MOISSISSURE.
- POUR LES MURS DE LA DOUCHE ET L'INTÉRIEUR DES NICHES, ACHETER ET INSTALLER MEMBRANE "WATERPROOF" DE TYPE SCHLUTER-DITRA OU ÉQUIVALENT.
- PRÉVOIR DEUX HAUTEURS DE FIXATION DE PÔLE DANS LES GARDE-ROBES POUR PERMETTRE AU LOCATAIRE D'AJUSTER LA HAUTEUR DE LA PÔLE AU BESOIN.
- S'ASSURER QUE L'INSTALLATION DES PRISES ÉLECTRIQUES EST CONFORME AU CNB.

NOTES POUR INSTALLATION DES ÉLECTROS ET SANITAIRES

- SUIVRE LES INDICATIONS DES FICHES TECHNIQUES POUR L'INSTALLATION DES ÉLECTROS ET SANITAIRES.

SIGNIFICATION ABRÉVIATIONS UTILISÉES:

CE	CHAUFFE EAU
PE	PANNEAU ÉLECTRIQUE
DIM	DIMENSION
QTÉ	QUANTITÉ
SDB	SALLE DE BAIN
N	NOUVEAU
EX	EXISTANT

SPÉCIFICATIONS DES NOUVELLES PORTES:


P1	PORTE ENCASTRÉE DIM.: 30"X80" QTÉ.: 1
P2	PORTE BATTANTE DIM.: 36"X80" QTÉ.: 1
P3	PORTE BATTANTE DIM.: 38"X80" QTÉ.: 1
P4	PORTE BATTANTE DIM.: 32"X80" QTÉ.: 1
P5	PORTE COULISSANTE DIM.: 32"X80" QTÉ.: 1
P6	ENSEMBLE DE PORTES PLIANTES DIM.: 46"X80" QTÉ.: 1
P7	PORTE BATTANTE DIM.: 24"X80" QTÉ.: 1

NOTES:

- VOIR AVEC CLIENTS POUR MODÈLE.

SPÉCIFICATIONS DES ÉLECTROS ET SANITAIRES:

1 TOILETTE MONOPIÈCE AVEC CUVE ALLONGÉE CIE: KIOO FINI: PORCELAINE VITRIFIÉE BLANCHE DIM.: 14 1/2"X28"X16 1/2" (HAUTEUR DE LA CUVE)	6 ÉVIER CUISINE CIE: BLANCO FINI: CHARBON NOIR MODÈLE: 402655 DIM.: 25 1/2"X20 1/2"
2 ROBINETTERIE SDB CIE: RIOBEL FINI: CHROME MODÈLE: ZSOP01	7 FOUR MURAL À CHARNIÈRE DE PORTE À DROITE CIE: BOSCH FINI: ACIER INOXYDABLE MODÈLE: HBLP451LUC DIM.: 29"X29 1/2"X24 1/2"
3 ROBINETTERIE DOUCHE CIE: RIOBEL FINI: CHROME MODÈLE: KIT#323EQ-SPEX	8 RÉFRIGÉRATEUR À PORTES À DEUX BATTANTS CIE: LG FINI: ACIER INOXYDABLE NOIR MODÈLE: LFN52250D DIM.: 31 1/2"X69 3/8"X37 3/4"
4 LAVABO SDB CIE: CALMA FINI: BLANC MODÈLE: B9921 DIM.: 19 3/4" X 17 3/4"	9 PLAQUE DE CUISSON À INDUCTION CIE: BOSCH FINI: NOIR AVEC CADRE MÉTALLIQUE MODÈLE: NIT060SUC DIM.: 31"X21 1/4"X4 1/16"
5 ROBINETTERIE CUISINE CIE: RIOBEL FINI: MÉTALLIQUE MODÈLE: AZ211 SERIES	

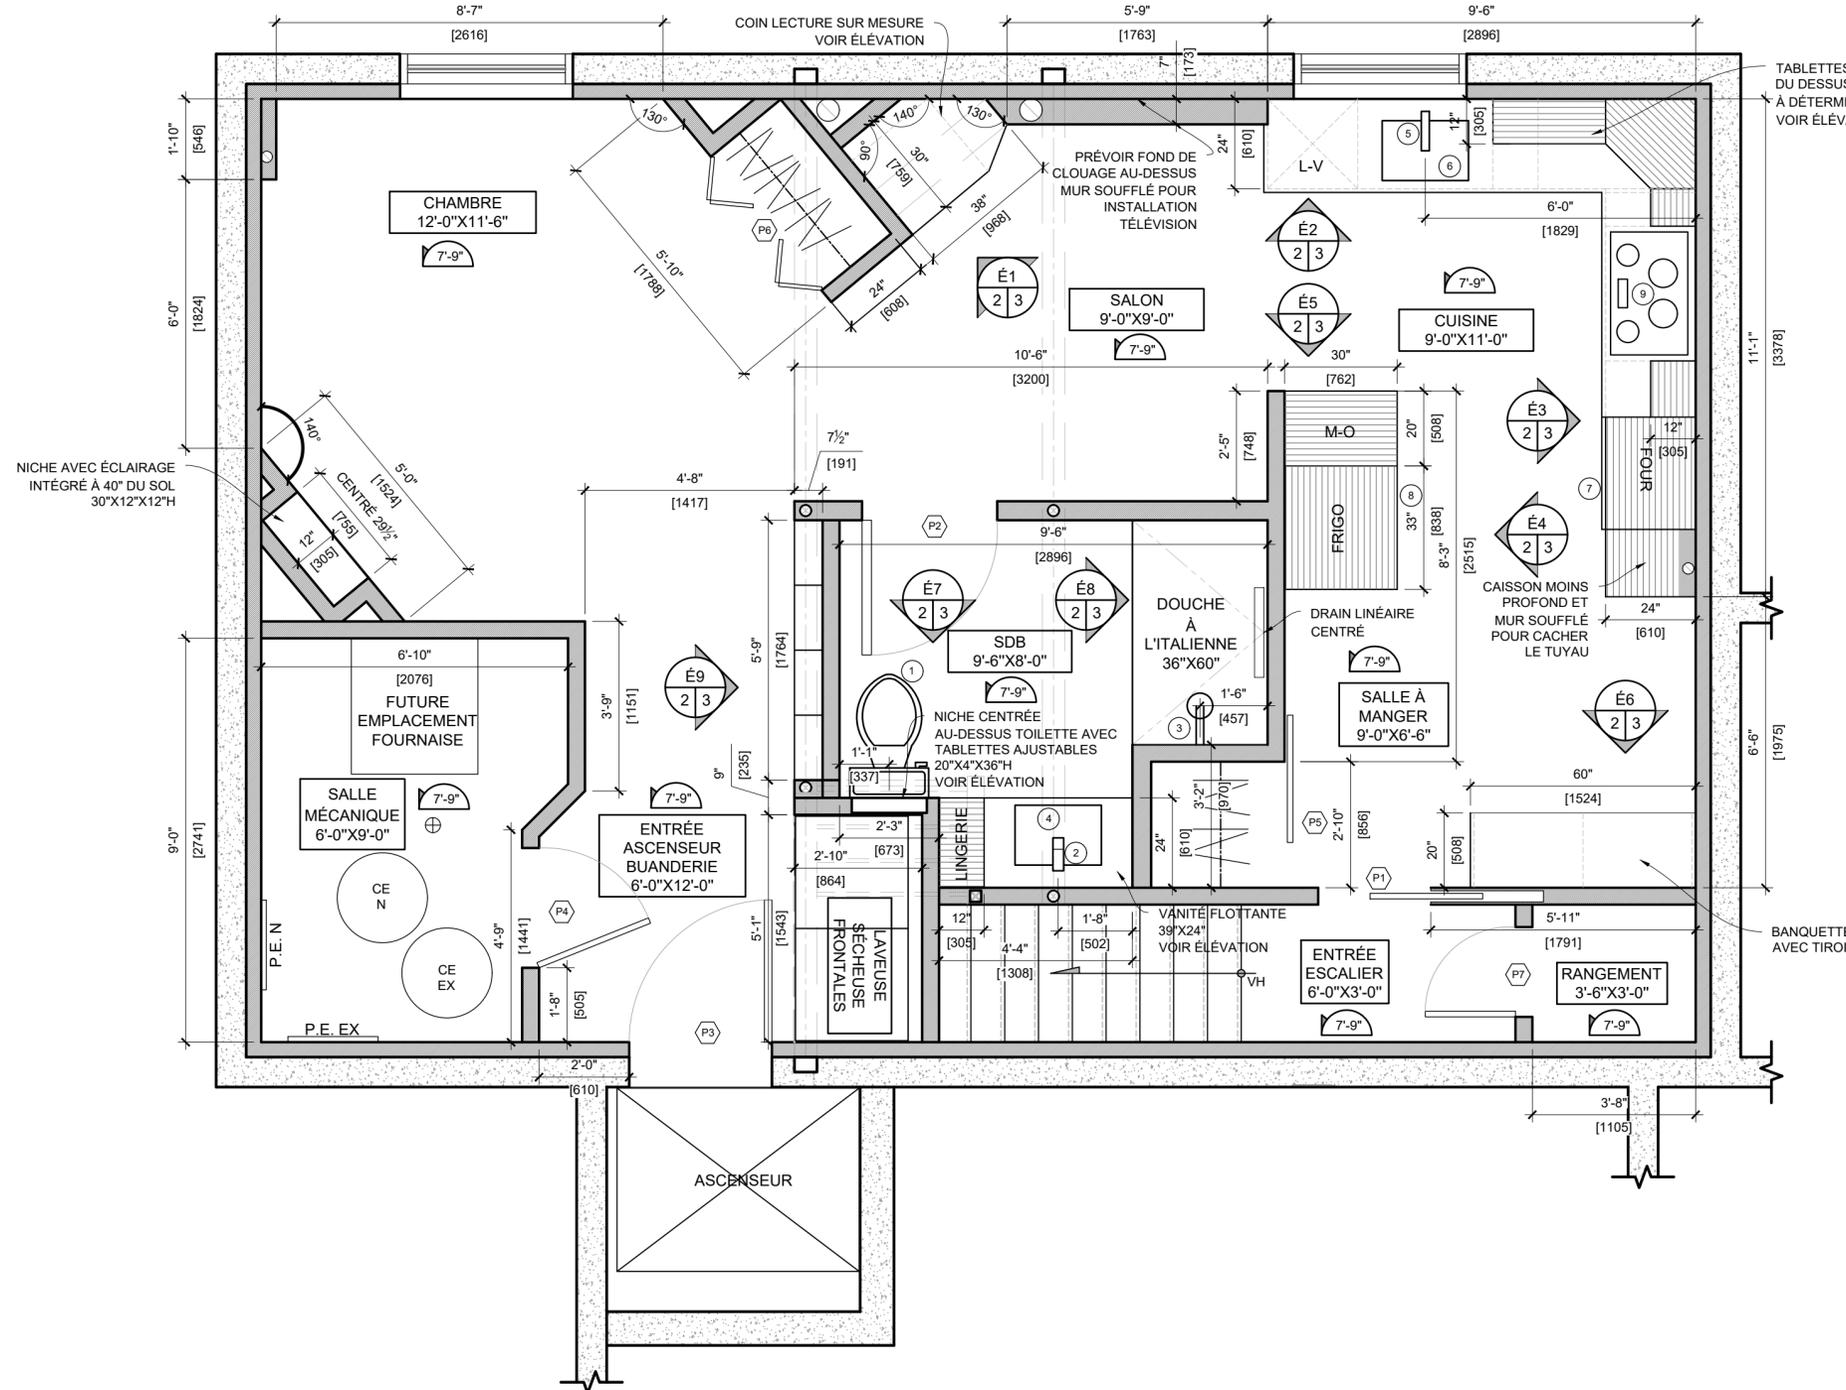

PLAN DE CONSTRUCTION
ÉCHELLE : 3/8" = 1'-0"

PROGRAMME ET CEGEP:
**CÉGEP DE L'OUTAOUAIS
DESIGN D'INTÉRIEUR**

TITRE DU PORJET:
**RÉNOVATION SOUS-SOL
MME. THÉRIAULT**


TITRE DU DESSIN:
PLAN DE CONSTRUCTION

DESSINÉ PAR:
JULIE RICHARD


ÉCHELLE:
3/8" = 1'-0"

DATE:
24/05/2022


PAGE:
2/3

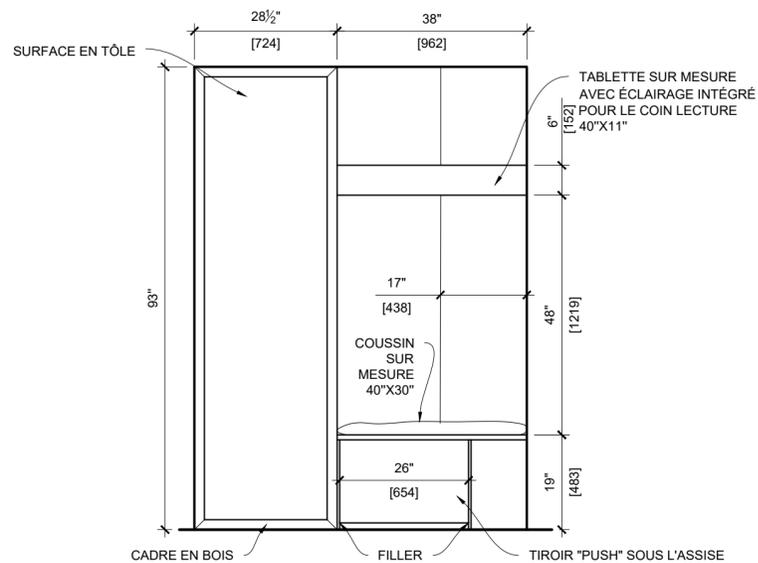


E-2 ÉLÉVATION COIN LECTURE
1/2 ÉCHELLE : 1/2" = 1'-0"

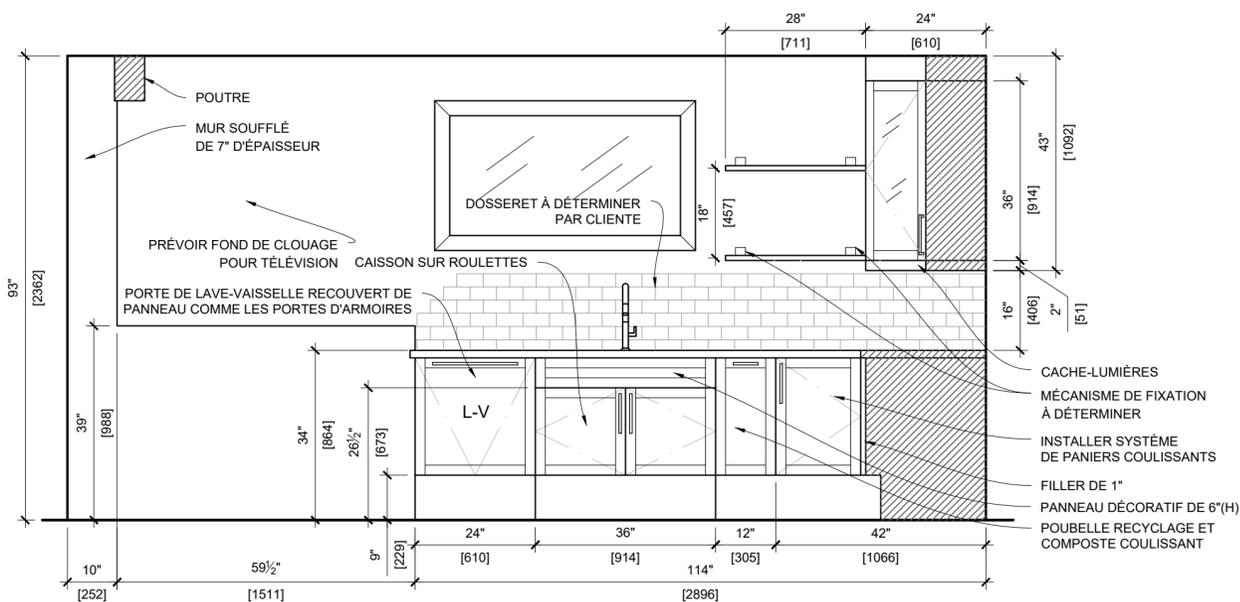


E-2 ÉLÉVATION MUR SALON CUISINE
1/2 ÉCHELLE : 1/2" = 1'-0"

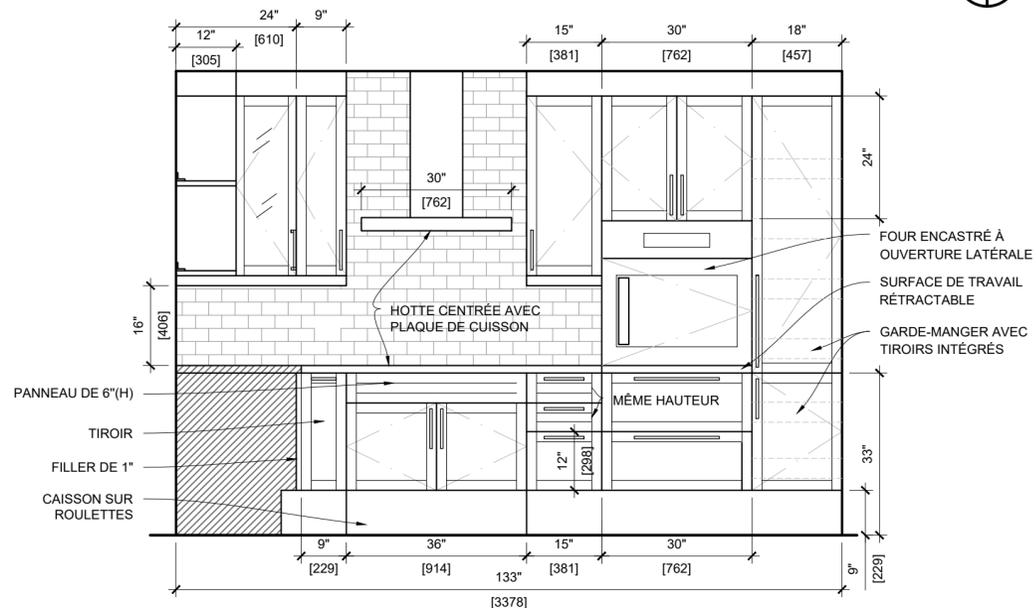


E-2 ÉLÉVATION MUR CUISINE FOUR
1/2 ÉCHELLE : 1/2" = 1'-0"

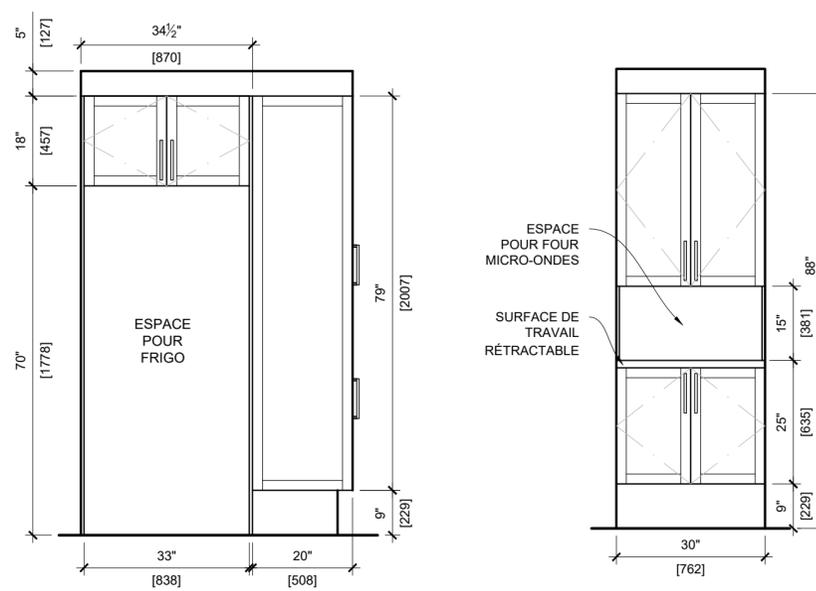


E-2 ÉLÉVATION MEUBLE FRIGO
1/2 ÉCHELLE : 1/2" = 1'-0"

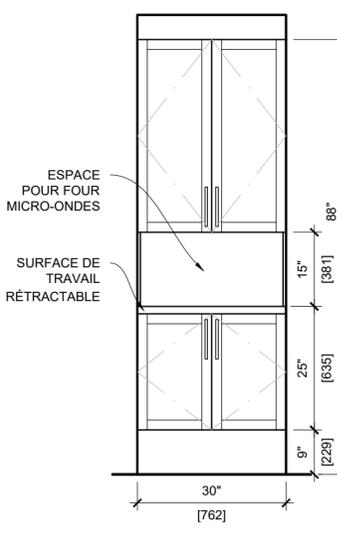


E-2 ÉLÉVATION MEUBLE M-O
1/2 ÉCHELLE : 1/2" = 1'-0"

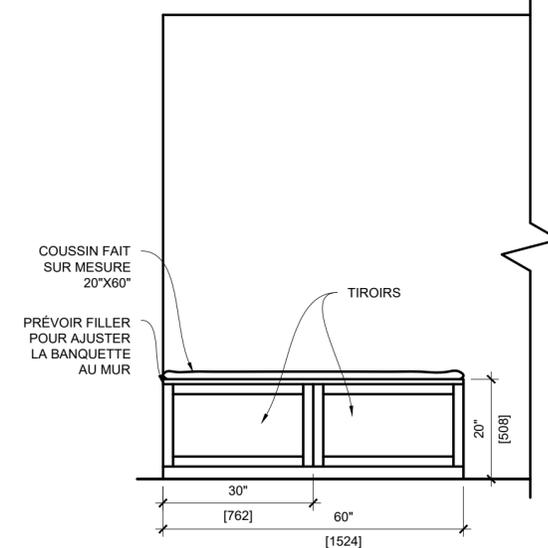


E-2 ÉLÉVATION BANQUETTE
1/2 ÉCHELLE : 1/2" = 1'-0"

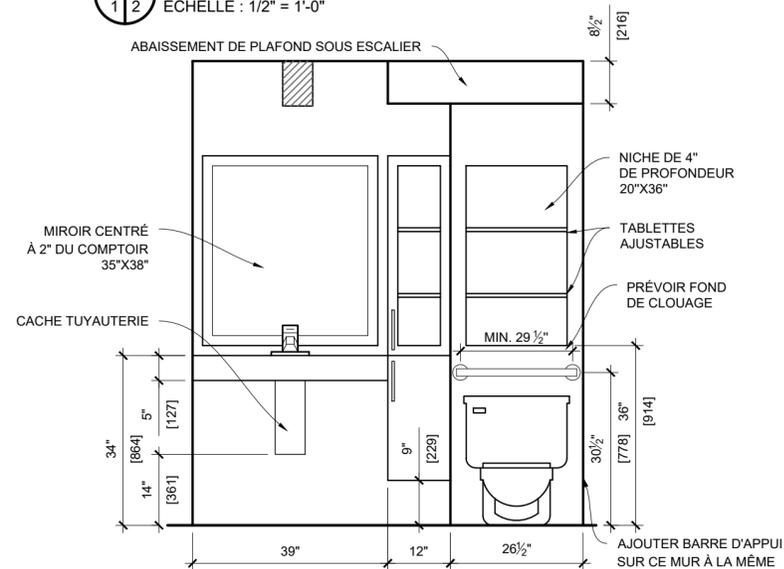

E-2 ÉLÉVATION SALLE DE BAIN
1/2 ÉCHELLE : 1/2" = 1'-0"

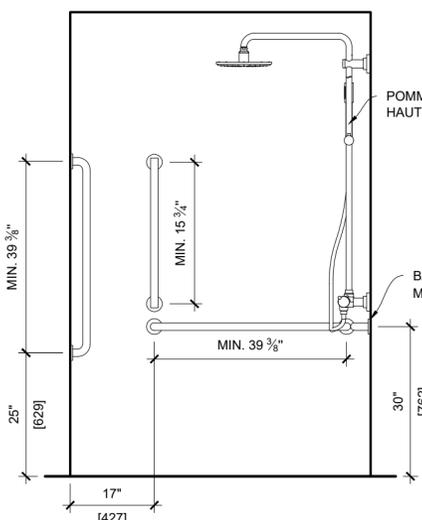

E-2 ÉLÉVATION DOUCHE
1/2 ÉCHELLE : 1/2" = 1'-0"

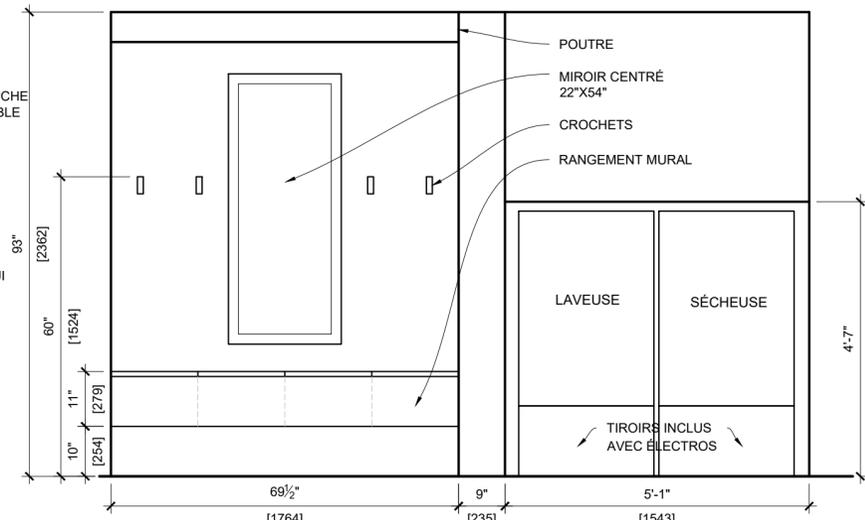

E-2 ÉLÉVATION COIN RANGEMENT ET BUANDERIE
1/2 ÉCHELLE : 1/2" = 1'-0"

PROGRAMME ET CEGEP: CÉGEP DE L'OUTAOUAIS DESIGN D'INTÉRIEUR	
TITRE DU PORJET: RÉNOVATION SOUS-SOL MME. THÉRIAULT	
TITRE DU DESSIN: ÉLÉVATIONS	
DESSINÉ PAR: JULIE RICHARD	
ÉCHELLE: 1/2" = 1'-0"	PAGE: 3/3
DATE: 24/05/2022	