

DEVIS DESCRIPTIF

Rénovation Salle de bain & Habillage
de Foyer
M. Toutloff

NOÉMIE LANDRY

Porte pliante en bois



x3 crochets
noir pour
vêtements/
serviettes

Option 1 – Vue 1

Vanité – 4 tiroirs de style shaker

Portes de douche
non-teintées


En temps réel, cette céramique est
d'égale dimension sur tout le mur.

Échelle décorative
pour serviettes




Niche 16" x 12"

Option 1 – Vue 2

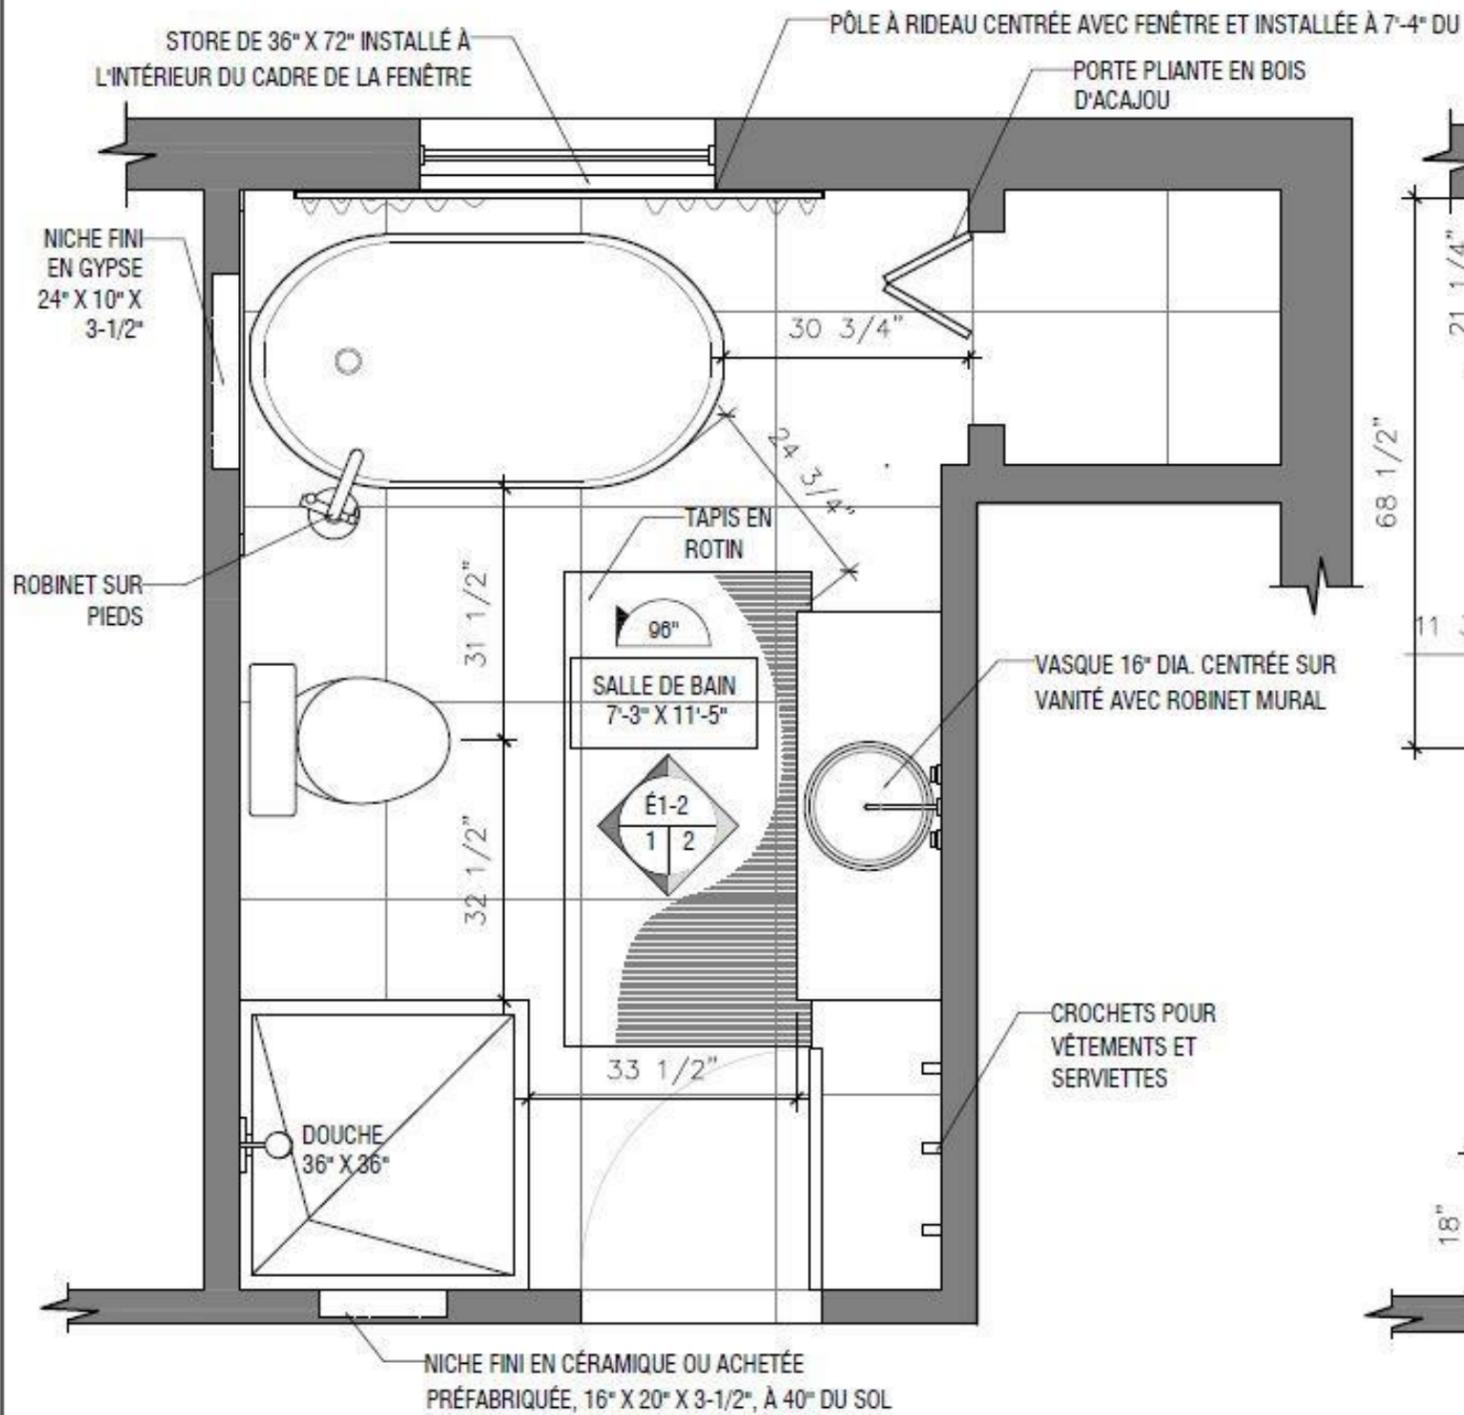

PLAN D'AMÉNAGEMENT

ÉCH.: 1/2"-1'-0"

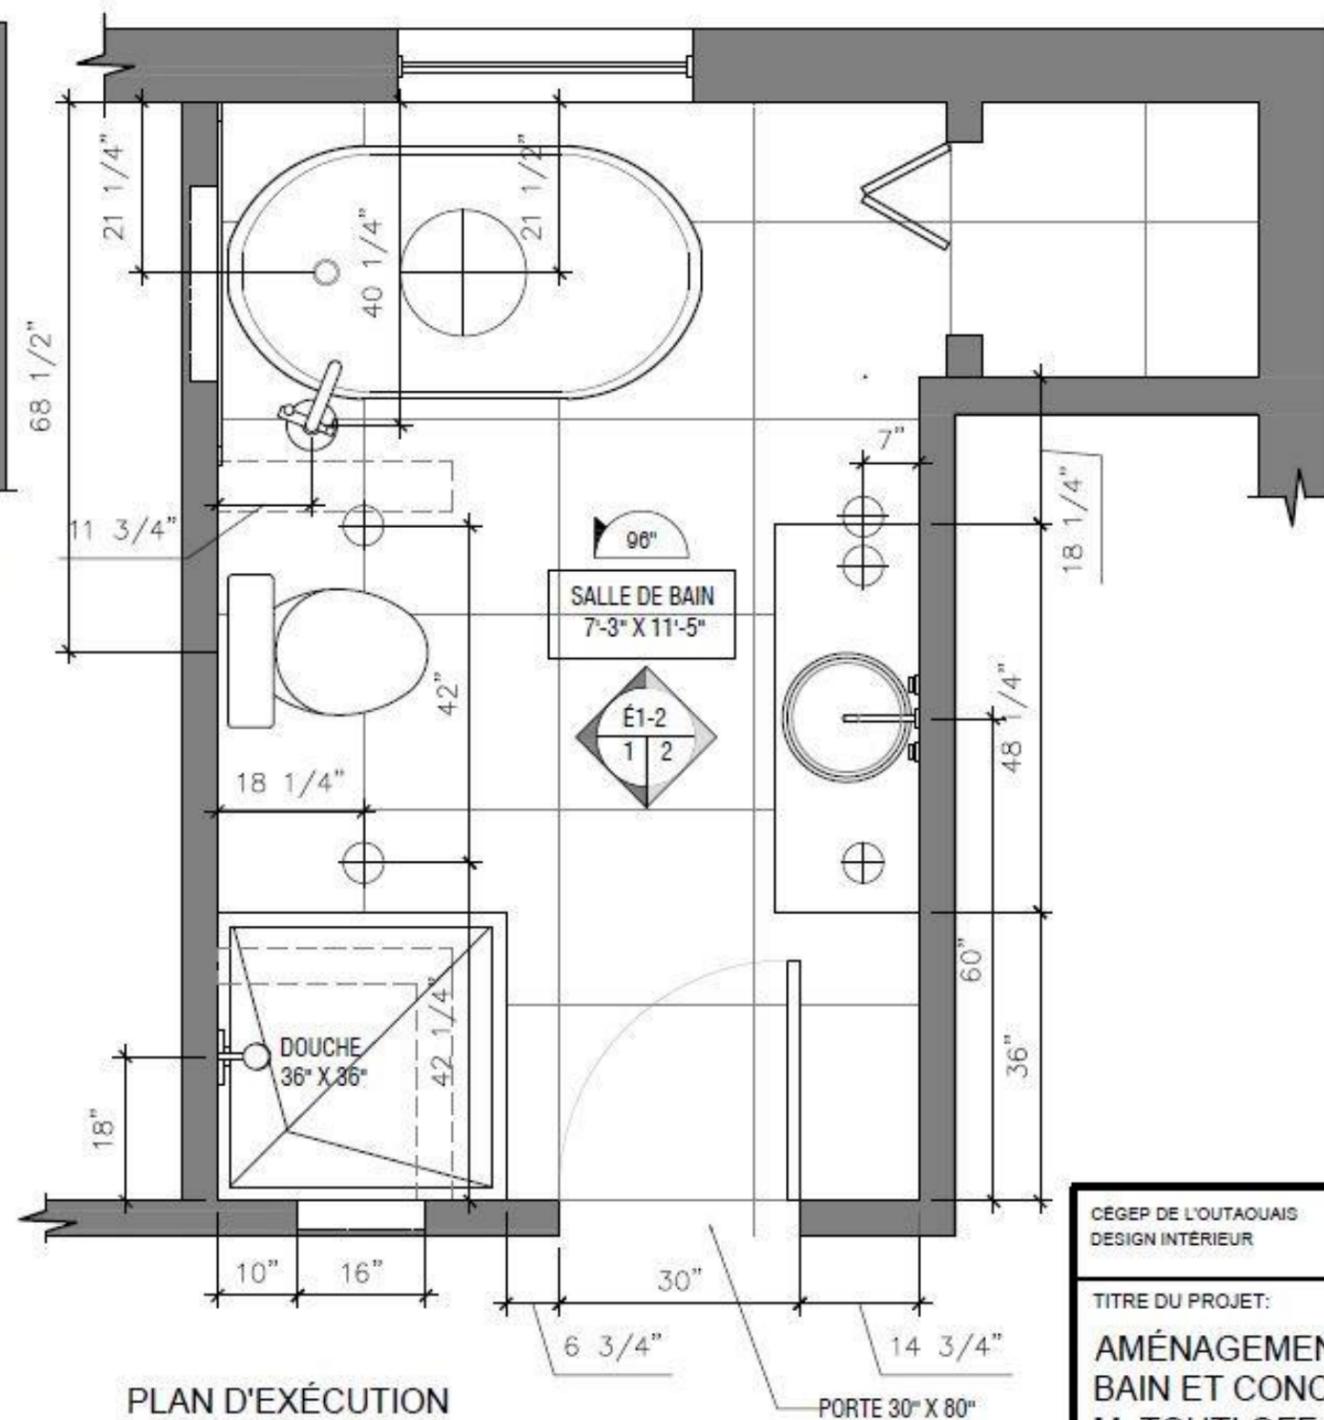


PLAN D'EXÉCUTION

ÉCH.: 1/2"-1'-0"

LÉGENDE:


	MUR EXTÉRIEUR		HAUTEUR PLAFOND
	MUR INTÉRIEUR		LUMINAIRE SUSPENDUE
	MUR À DÉMOLIR		LUMIÈRE ENCASTRÉE

CÉGEP DE L'OUTAOUAIS DESIGN INTÉRIEUR		
TITRE DU PROJET: AMÉNAGEMENT SALLE DE BAIN ET CONCEPT DE FOYER M. TOUTLOFF 40 GABBRO, GATINEAU		
TITRE DU DESSIN: ÉLÉVATIONS		
DESSINÉ PAR: NOÉMIE LANDRY		
DATE DE REMISE: 19-05-2022	PAGE: 1 / 3	
ÉCHELLE: 1/2"=1'-0"		

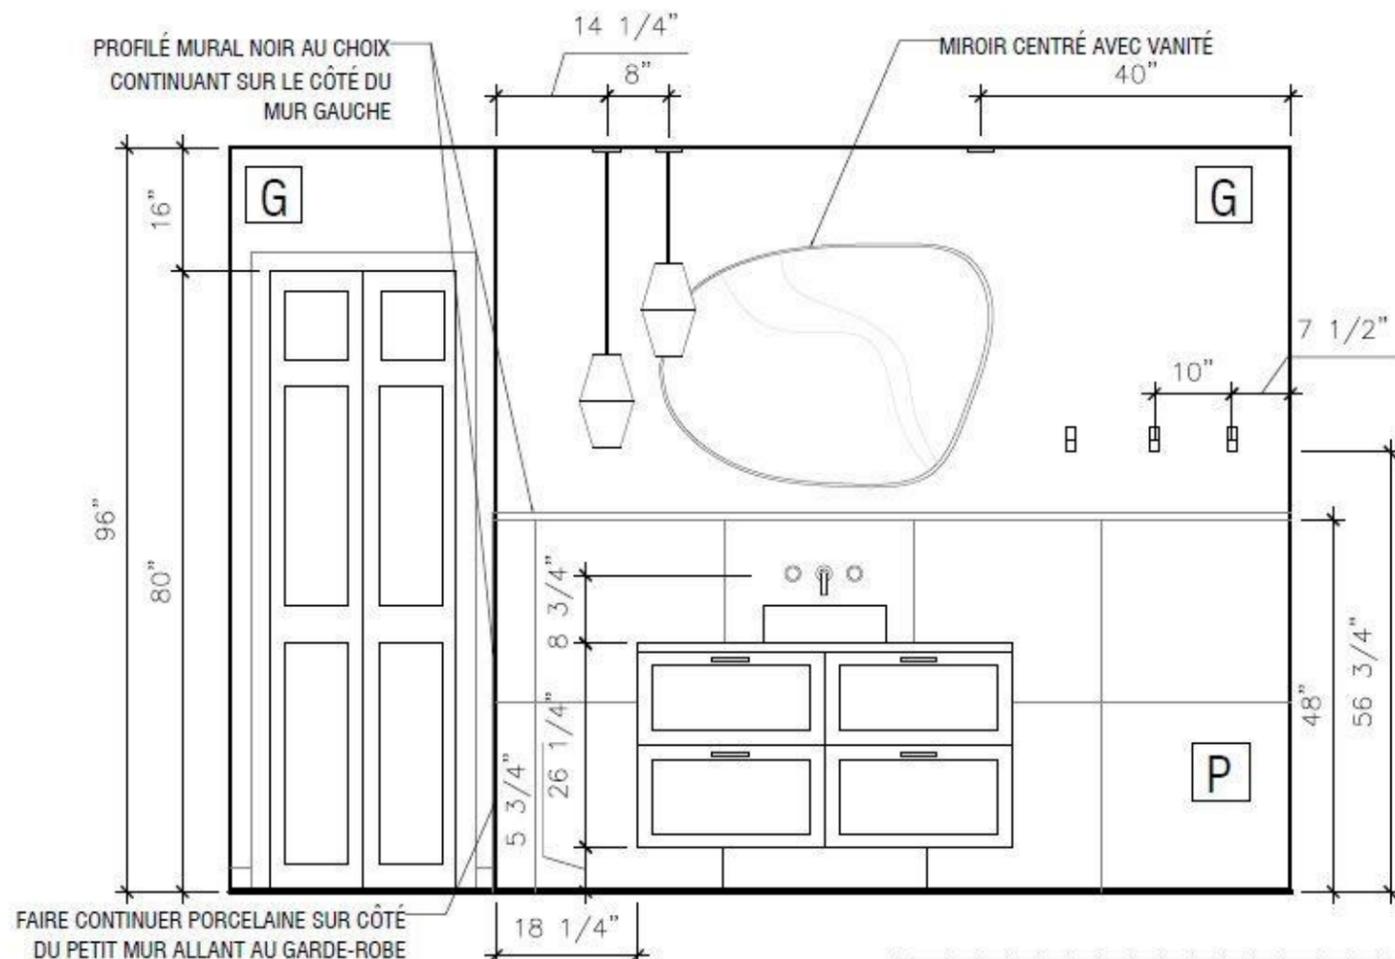

ÉLÉVATION MUR VANITÉ

ÉCH.: 1/2"-1'-0"

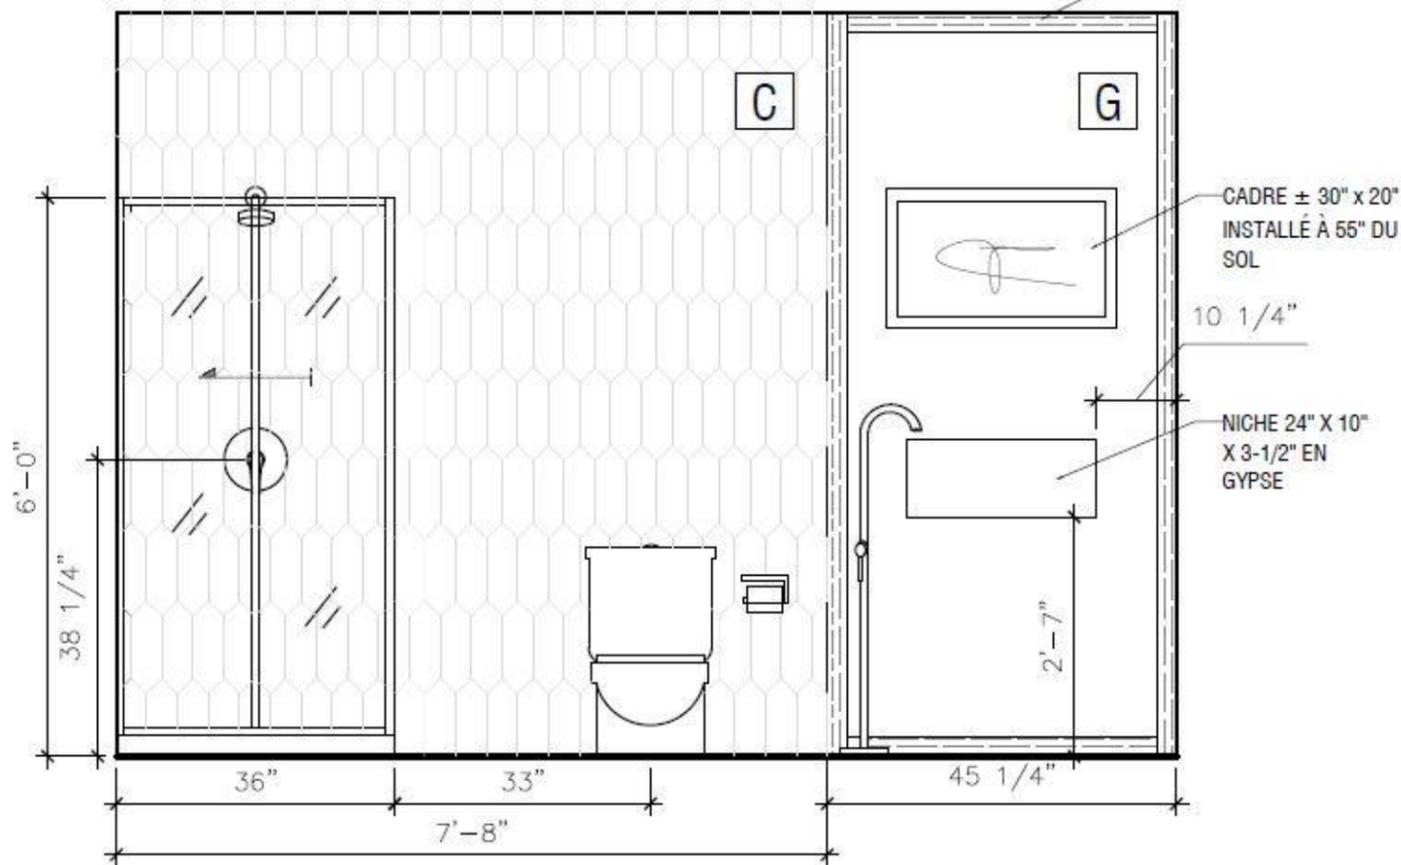

ÉLÉVATION MUR TOILETTE

ÉCH.: 1/2"-1'-0"

SPÉCIFICATIONS DES MATÉRIAUX:

- G** GYPSE (VOIR DEVIS POUR COULEUR EXACTE)
- P** PORCELAINES 24" X 24" (MÊME QUE LE PLANCHER)
- B** MOULURE DE BOIS, TEINTE SEMBLABLE DU CADRE DE FENÊTRE
- C** TUILE DE CÉRAMIQUE

NOTE:
TOUTES LES SPÉCIFICATIONS SE TROUVENT SUR LE DEVIS

CÉGEP DE L'OUTAOUAIS
DESIGN INTÉRIEUR



TITRE DU PROJET:

AMÉNAGEMENT SALLE DE BAIN ET CONCEPT DE FOYER M. TOUTLOFF

40 GABBRO, GATINEAU

TITRE DU DESSIN:
ÉLÉVATIONS

DESSINÉ PAR:
NOÉMIE LANDRY

DATE DE REMISE:
19-05-2022

ÉCHELLE:
1/2"=1'-0"

PAGE:

2 / 3

Salle de bain-Option 1



Rideau semi-transparent Kacha
Cie: Bouclair
Couleur: Ivoire
Dim: 52'' x 84'' **Prix:** 20,24\$



Store à rouler en bambou Bali sans cordon
Cie: Bouclair
Couleur: naturel
Dim: 36'' x 72''
Prix: 69,99\$



Grand miroir irrégulier
Cie: Zara Home
No.Produit: 9932/106
Couleur: cadre noir
Dim: 31'' x 43''
Prix: 269\$



OPTION 1
Tuile de céramique murale
Cie: Ceratec
Détaillant: GC FLOORING, TAPIS SUPRÊME
Couleur: Gris pâle, lustré
Dim: 4'' x 12''
Prix: 10,29 pi.ca.



GODMORGON Meuble pour lavabo, 4 tiroirs
Cie: IKEA
No.Produit: 203.876.75
Couleur: Gris clair
Dim: 120 x 47 x 58 cm
Prix: 560\$



TOLKEN Comptoir, marbré
Cie: IKEA
No.Produit: 803.546.91
Couleur: Marbré
Dim: 122 x 49 cm
Prix: 120\$



OPTION 2
Céramique murale Hops
Cie: Ceragrès
Couleur: Bianco, lustré
Dim: 3'' x 6''
Prix: 10,29 pi.ca.



Baignoire autoportante Groenland
Dim : 59 1/16 po x 31 1/2po
(Prendre un bain de votre choix semblable)



Luminaire au dessus du bain
Lampe suspendue en métal et en bois
Cie:Bouclair
No.Produit: 9400495
Couleur: Noir
Prix: 149,99\$



Plancher et bout de mur
Porcelaine Teknostone
Cie: Ceratec
Détaillant: Ceratec, GC FLOORING, TAPIS SUPRÊME
Couleur: Tabac, mat
Dim: 24'' x 24''
Prix: 14,59\$ pi.ca.



LYDERSHOLM Tapis tissé plat, int/extérieur
Cie: IKEA
No.Produit: 504.953.91
Couleur: Brun moyen
Dim: 2'-7'' x 4'-11''
Prix: 39,99\$



Lampes suspendues en corde de chanvre
Cie: Bouclair
No.Produit: 9402209
Couleur: Naturel
Prix: 69,99\$
QTÉ: x2

Salle de bain-Option 1



*Robinet de bain
autoportant arrondi*
Cie: Kebo
Détaillant: Bain dépôt
No. Produit: F-910925BK
Couleur: Noir, Mat
Prix: 499\$



« Brush Strokes Poster »
Cie: Poster Store
Dim: 27-1/2" x 19-1/2"
Prix: 49,95\$

Note: Ceci est un inspiration pour le cadre de la salle de bain. Si vous voulez vous le procurer, il est seulement disponible en ligne sur le site « Poster Store ». Il n'est pas fournis avec le cadre, ceci est seulement le poster. Je vous conseille d'aller vers un cadre or ou noir.



Porte-serviettes échelle en métal
Cie: Bouclair
No.Produit: SKU 9396819
Couleur: Noir
Dim: 17" x 60"
Prix: 89,99\$



Robinet de lavabo mural
Cie: Vigo
Détaillant: Rona
No. Produit: 330899233
Couleur: Or brossé mat
Prix: 292\$




*Lavabo de salle de bains
Anvil*
Cie: Vigo
Détaillant: Rona
No.Produit: 330728001
Couleur: Blanc
Dim: 16"
Prix: 373\$



Robinet de douche Pitch
Cie: Kohler
Détaillant: Rona
No.Produit: 330931018
Couleur: Laiton brossé
Prix: 204\$



Porte intérieure pliante Metrie
Cie: Rona
No.Produit: 87565022
Couleur: Pin naturel
Dim: 24" l. x 79" h. x 1 1/8" p.
Prix: 159\$

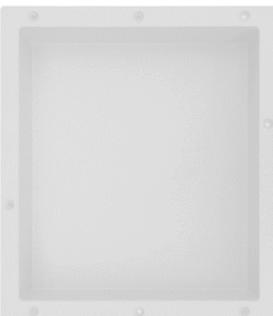

Niche de douche
Cie: Rona
No.Produit: 65595329
Couleur: Blanc
Dim: 16" x 20"
Prix: 89,99\$

Prendre note que ceci est une option si vous ne voulez pas mettre de la céramique dans la niche.



*Porte de douche coulissante
avec base DreamLine
Cornerview*
Cie: Dreamline
Détaillant: Rona
No.Produit: 330735046
Couleur: noir satiné
Dim: 36" x 36" x 72"
Prix: 1596\$

Mur en vinyle



Option 2 – Vue 1

Porte en miroir

Céramique lustré verdâtre



Option 2– Vue 2

Salle de bain- Option 2




Store à rouler en corde fine sans cordon
Cie: Bouclair
Couleur: Blanc
Dim: 36'' x 84''
Prix: 149,99\$



Robinet de bain mural collection heritage
Cie: Kebo
Détaillant: Bain dépôt
Couleur: Chrome
No.Produit: F90-9016CH
Prix: 239\$



Baignoire autoportante Groenland
Dim : 59 1/16 po x 31 1/2po
(Prendre un bain de votre choix semblable)

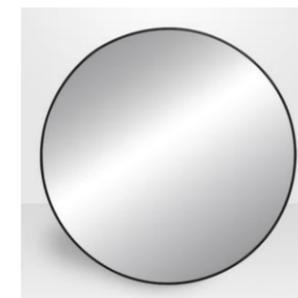

Miroir rond Avalon en métal
Cie: Rona
No.Produit: 40795069
Couleur: Cadre noir
Dim: 32'' dia.
Prix: 119\$



Rideau semi-transparent Kacha
Cie: Bouclair
Couleur: Ivoire
Dim: 52'' x 84''
Prix: 20,24\$



Robinet pour vasque
Cie: Kingston Brass
Détaillant: Home dépôt
Couleur: Chrome
No.Produit: HKS1491BPL
Prix: 323\$



GODMORGON Meuble pour lavabo, 4 tiroirs
Cie: IKEA
No.Produit: 803.890.87
Couleur: Gris Clair
Dim: 140 x 47 x 58 cm
Prix: 580\$



TOLKEN Comptoir, marbré
Cie: IKEA
No.Produit: 903.546.95
Couleur: Marbré
Dim: 142 x 49 cm
Prix: 140\$



Céramique La Riviera
Cie: La tuilerie
Couleur: vert, lustré
Dim: 2''1/2 x 8''
Prix: 5,99\$ pi.ca.




Robinetterie de douche au choix ; je vous conseille d'opter pour un modèle aux formes arrondis.




Porte de douche coulissante avec base DreamLine Cornerview
Cie: Dreamline
Détaillant: Rona
No.Produit: 330735046
Couleur: noir satiné
Dim: 36'' x 36'' x 72''
Prix: 1596\$



Lampe suspendue en métal et en bois
Cie:Bouclair
No.Produit: 9400495
Couleur: Noir
Prix: 149,99\$

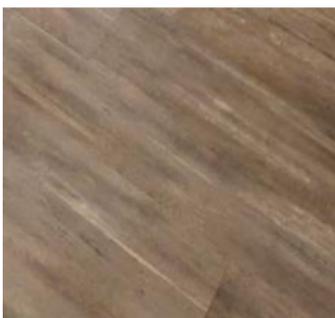

ECHO PRO planche de vinyle de luxe collée
Cie: Ceratec surfaces
Couleur: cuivre/rust
Dim: 7'' x 48''

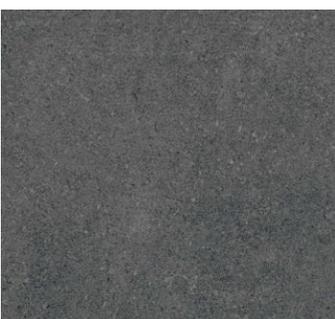

NEWCON porcelaine à pâte colorée
Cie: Ceratec Surfaces
Couleur: Gris foncé
Dim: 12'' x 24''



Vasque de salle de bain
Cie: Vigo
Détaillant: Rona
Couleur: blanc
No.Produit: 330610881
Prix: 347 \$




Le tapis de couloir médaillon fleurissant
Cie: Simons
No.Produit: 471-15674-642021
Couleur: assorti
Dim: 75X228CM
Prix: 148\$



Lampe suspendue en corde de chanvre
Cie: Bouclair
No.Produit: 9402209
Couleur: Naturel
Prix: 69,99\$
QTÉ: x2

NOTE:
 VOICI L'ÉLEVATION DE L'OPTION 1, VOUS
 POUVEZ VOUS FIEZ AUX RÉFÉRENCES DU
 DEVIS POUR LES MATÉRIAUX.

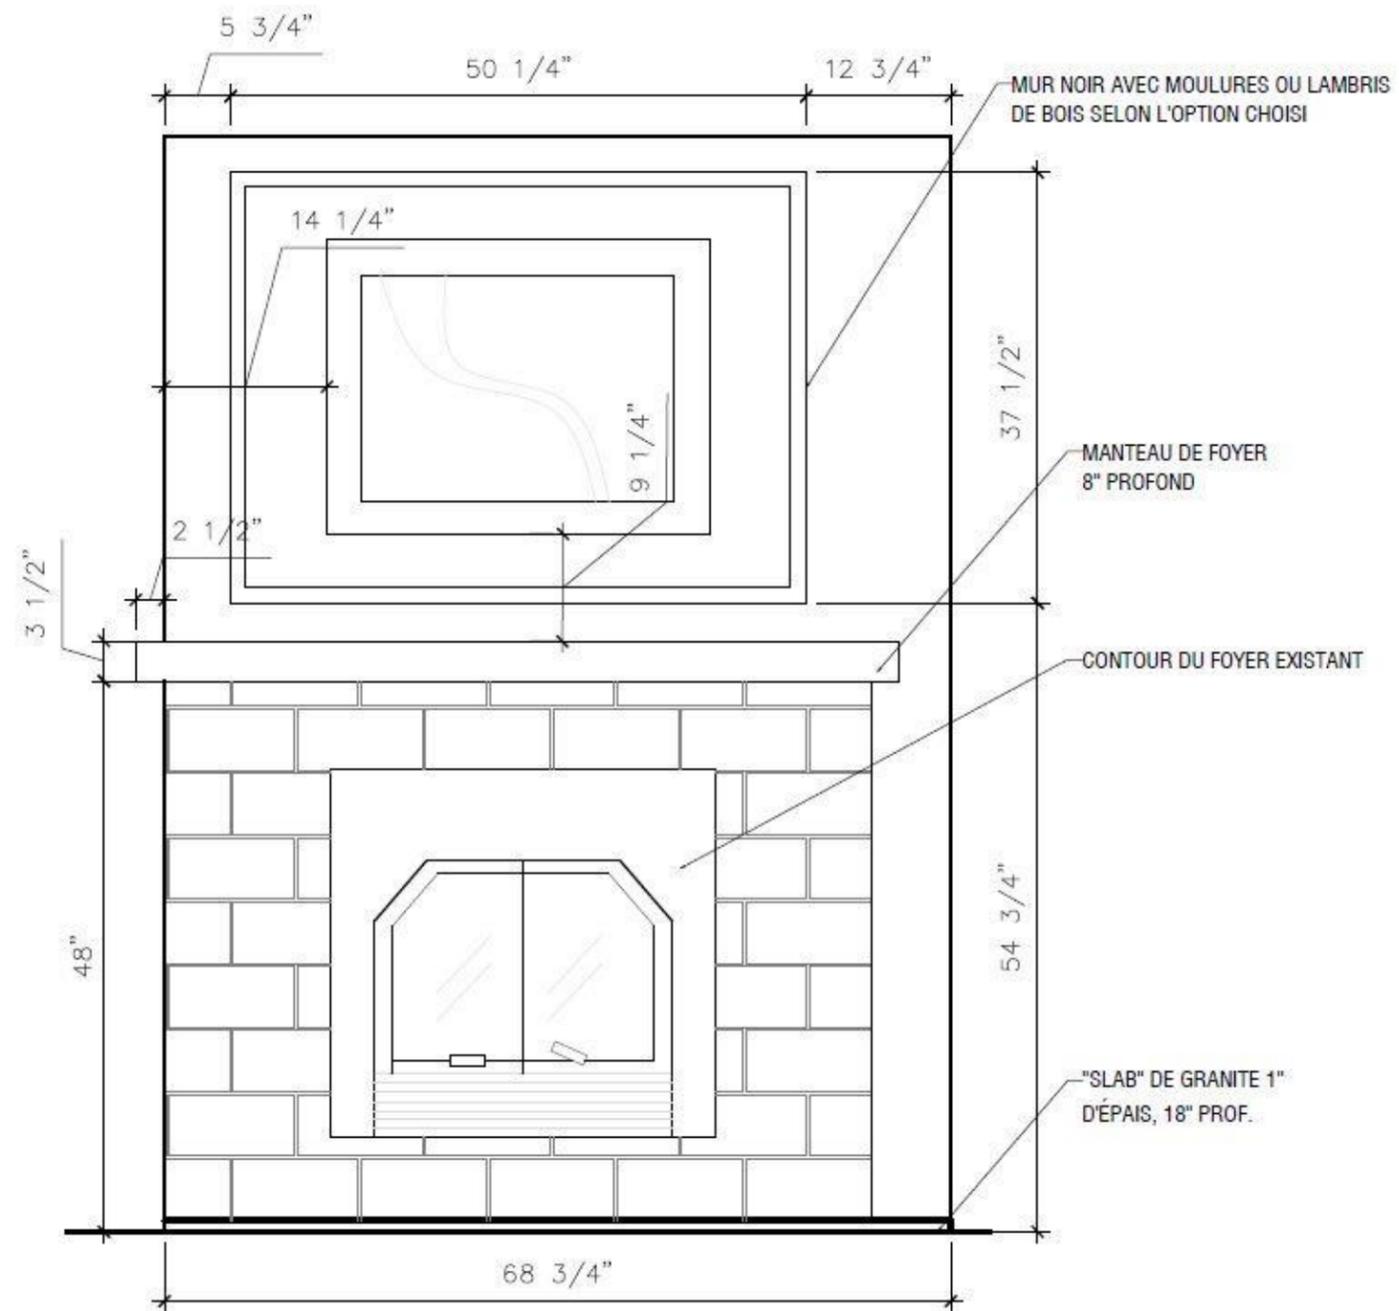

ÉLEVATION FOYER
 ÉCH.: 3/4"-1'-0"

CÉGEP DE L'OUTAOUAIS DESIGN INTÉRIEUR		
TITRE DU PROJET: AMÉNAGEMENT SALLE DE BAIN ET CONCEPT DE FOYER M. TOUTLOFF		
40 GABBRO, GATINEAU		
TITRE DU DESSIN: ÉLEVATION FOYER		
DESSINÉ PAR: NOÉMIE LANDRY		
DATE DE REMISE: 19-05-2022	PAGE: 3 / 3	
ÉCHELLE: 1/2"=1'-0"		

Foyer – option 1

*Manteau de cheminé en chêne,
Voici la couleur du vernis suggéré
Avec support à tablette dissimulé*



Pierre de foyer «Ledge Cobble Stone »

Cie: Royal Stones

Couleur: Hash


Dim: Hauteur: varie entre 1" et 8"

Longueur: Varie entre 1" à 22"

Prof.: 3"

Joint de mortier: avec ou sans.

Coins:

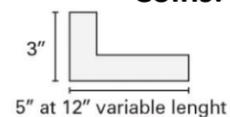

Peinture mural

Cie: Benjamin moore

Couleur: Noir Extrême

No.Produit: HC-190



Miroir TOFTBYN

Cie: IKEA

No.Produit: 605.072.18

Couleur: Noir

Dim: 25 5/8" x 33 1/2"

Prix: 59,99\$



Black Forest Granite

Cie: Masterpiece Granite

Couleur: Noir, blanc, gris

Dim: 68-3/4" x 18"

FOYER- Option 2

*Manteau de cheminé en chêne,
Voici la couleur du vernis suggéré*



*Moulure Corbeau style
Mission - N° 64
Cie: Richelieu
Essence: Cerisier
No.Produit:WEBSO1215973
Dim: 4 1/2" x 6" x 4"*



Pierre de foyer «Ledge Cobble Stone »

Cie: Royal Stones

Couleur: Everest



Dim: Hauteur: varie entre 1" et 8"

Longueur: Varie entre 1" à 22"

Prof.: 3"

Joint de mortier: avec ou sans.

Coins:

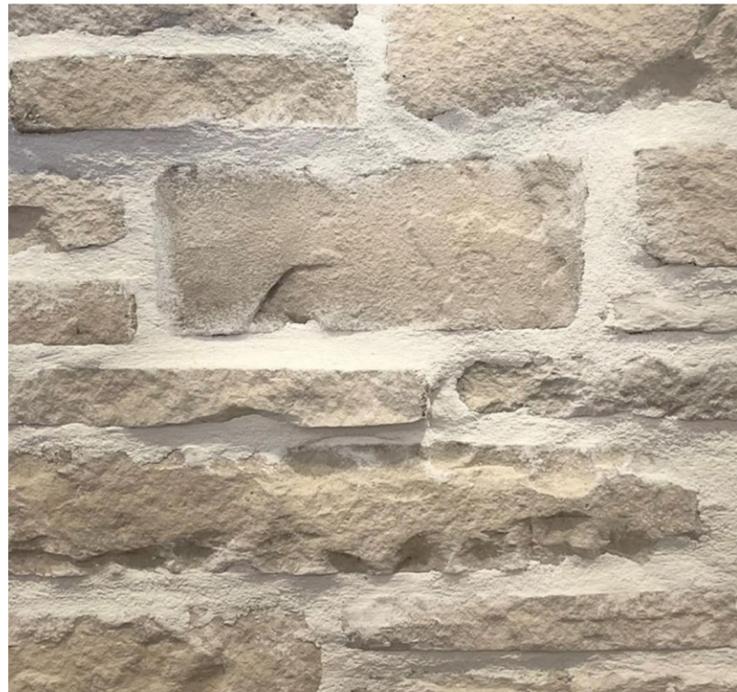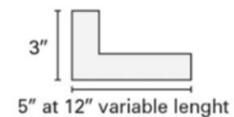

Panneau de lambris mural

Cie: Rona

No.Produit: 48095070

Couleur: Blanc

Dim: 48" x 96" x 1/4"



Miroir décoratif arqué

Emerson

Cie: Rona

No.Produit: 40795081

Couleur: Cadre or

Dim: 22" x 38"

Prix: 89,99\$



Ivory Fantasy Granite

Cie: Masterpiece Granite

Couleur: Crème, gris, blanc

Dim: 62" x 16"

Foyer- Option 3

*Manteau de cheminé en chêne,
Voici la couleur du vernis suggéré*




Moulure Corbeau style Mission - N° 64

Cie: Richelieu

Essence: Cerisier

No.Produit:WEBSO1215973

Dim: 4 1/2" x 6" x 4"

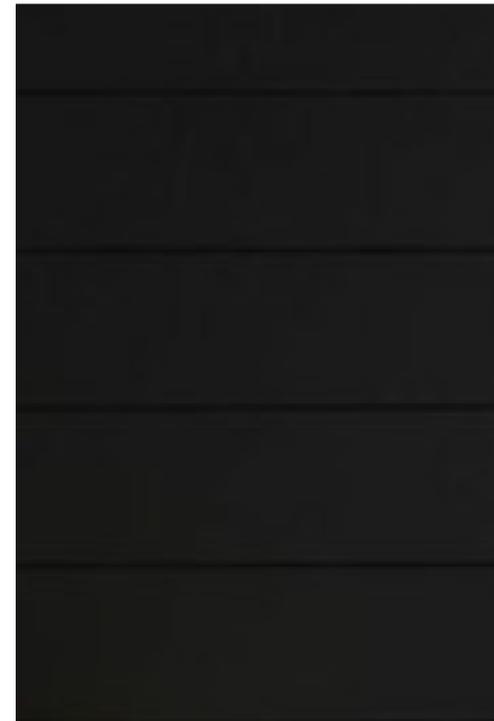

Miroir champêtre avec cadre en bois

Cie: Rona

No.Produit: 58235554

Couleur: Cadre en bois

Dim: 30 po x 46 po

Prix: 69,99\$


Enduit de béton

Cie: Art Béton

Couleur: Mulet

Doit être posé sur un
panneau de fibrociment

(Ne doit pas être
appliqué sur du contre-
plaqué de
constructions)

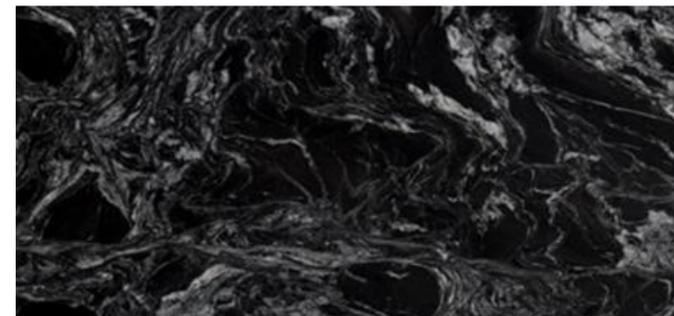

Black Forest Granite

Cie: Masterpiece Granite

Couleur: Noir, blanc, gris

Dim: 62" x 16"